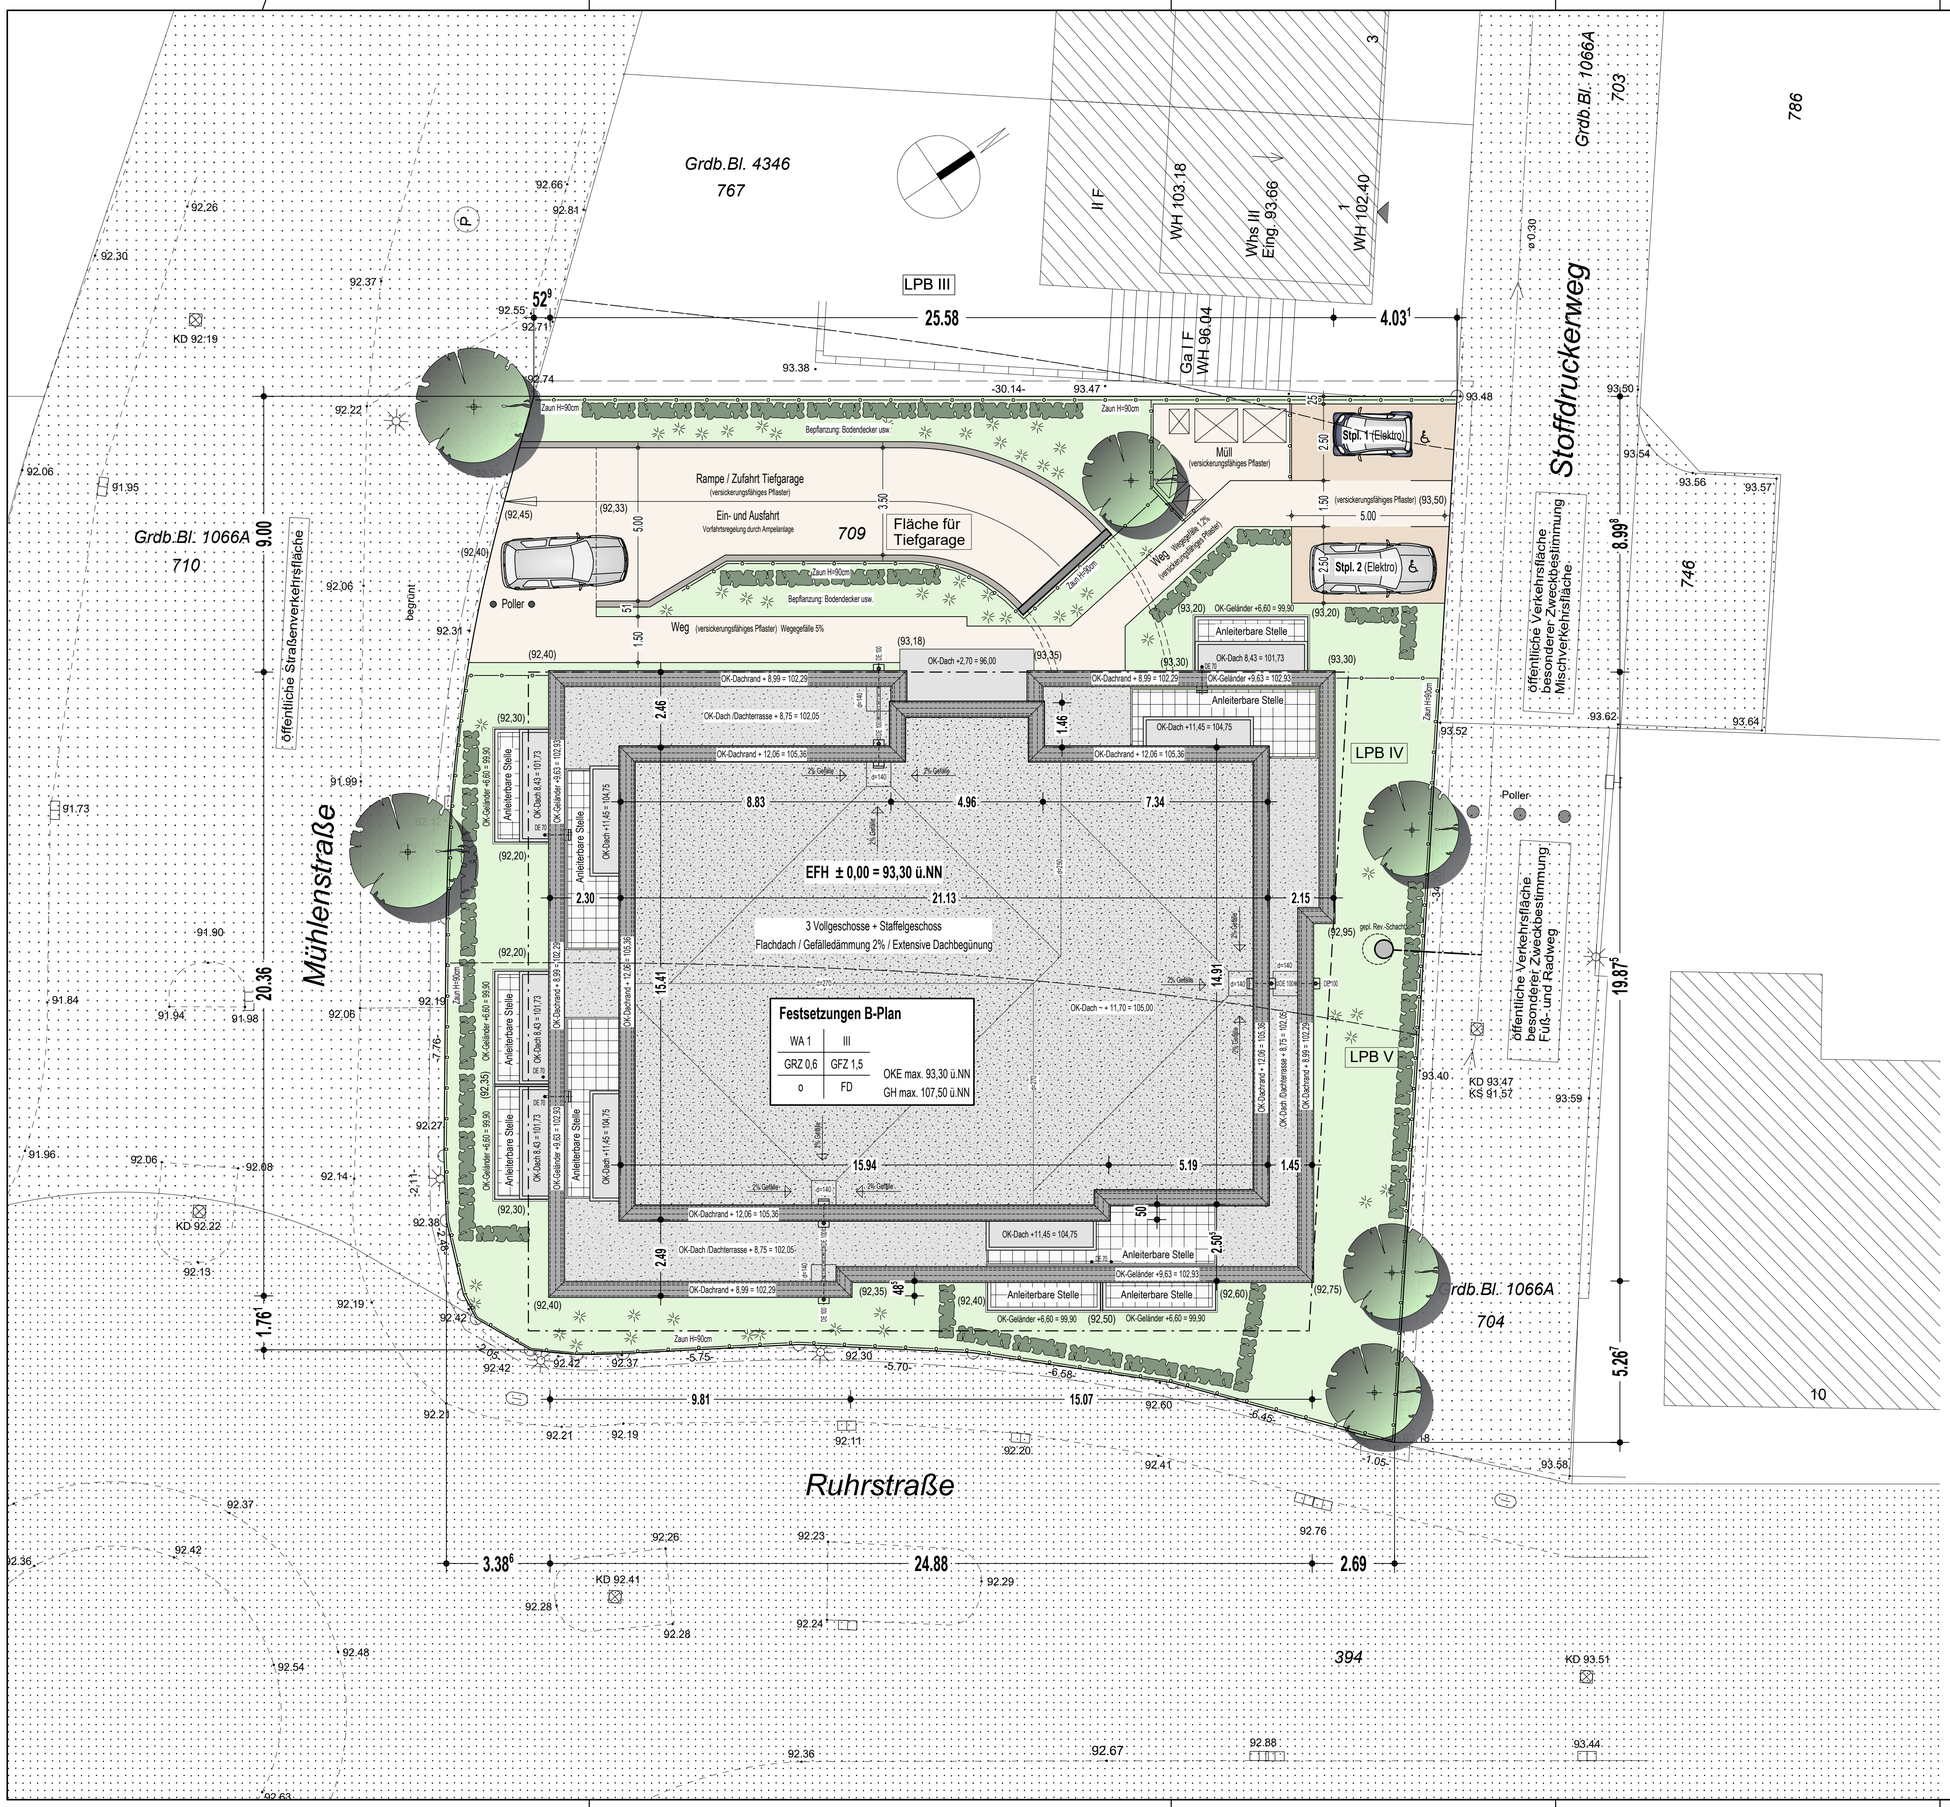

Festsetzungen B-Plan

WA 1	III	
GRZ 0,6	GFZ 1,5	OKE max. 93,30 ü.NN
o	FD	GH max. 107,50 ü.NN

Visualisierung

INDEX	DATUM	NAME	ÄNDERUNG

Änderungen / Ergänzungen

EFH ± 0,00 = 93,30 ü.NN

AUSSENANLAGENPLAN

Bauherr:

Gregor Drüppel und Christian Buderus GbR

Kreisstraße 24, 58453 Witten
Tel.: 02302 - 98 380 - 0
Fax.: 02302 - 98 380 - 99

Projekt:

Wohnen mit Service
Im Seniorenquartier - Ruhrstraße
Ruhrstraße 12, 58313 Herdecke

Neubau von 20 öffentlich geförderten Seniorenwohnungen

Leistungsphase:

GENEHMIGUNGSPLANUNG

M.: 1. 100

Datum: Vorplanung 31.07.2018 Stellung Bauantrag 20.11.2018 | bearbeitet: mb | geändert:

Planbezeichnung:

AUSSENANLAGENPLAN

Plan-Nr. Index

1 . 0

Entwurfsverfasser:

LB Projektentwicklungsgesellschaft für
Sozialimmobilien GmbH & Co.KG

Kreisstraße 24, 58453 Witten
Tel.: 02302 - 98 380 - 0
eMail: info@pegsi.de

H/B = 594 / 841 (0.50m²)

Allplan 2018