

Feinabsteckung

Gemeinde: Herdecke
Gemarkung: Herdecke
Flur: 13
Flurstück: 709
Höhenanschluss: KD 93,47m ü.NHN
Höhenanschluss: KD 92,19m ü.NHN
Bauherr: G. Düppel u. C. Buderus GbR
Bauvorhaben: Mühlenstraße/Ruhrstraße

Skizze

gemessen am: 02.12.2019
gemessen durch: I. Hütting, VT
Vermessungsbüro Just
Dipl.-Ing. W. Just
Öffentl. best. Vermessungsingenieurin
Karl-Friedrich-Str. 88 ; 44795 Bochum
Tel. 0234 / 94690-0 ; Fax: -99
Internet: www.hase-just.de
e-mail: vermessung@hase-just.de



Geschäftsbuch Nr. 18/10786

Abgesteckt nach Ausführungsplanung
Gründung (2.1) vom 01.10.2019

Abgesteckt nach Aufforderung von:
Hr. Dewitz
Absteckung örtlich übernommen:
Hr. Nurkovic (A. Bikowski Bah GmbH)

Sämtliche Maße sind vor Beginn der Bauarbeiten örtlich zu überprüfen.
Die Punkte wurden polar abgesteckt und kontrolliert aufgemessen.

Die Höhe 90,09m wurde an den mit B gekennzeichneten Stellen durch Nagel in Verbau angegeben.

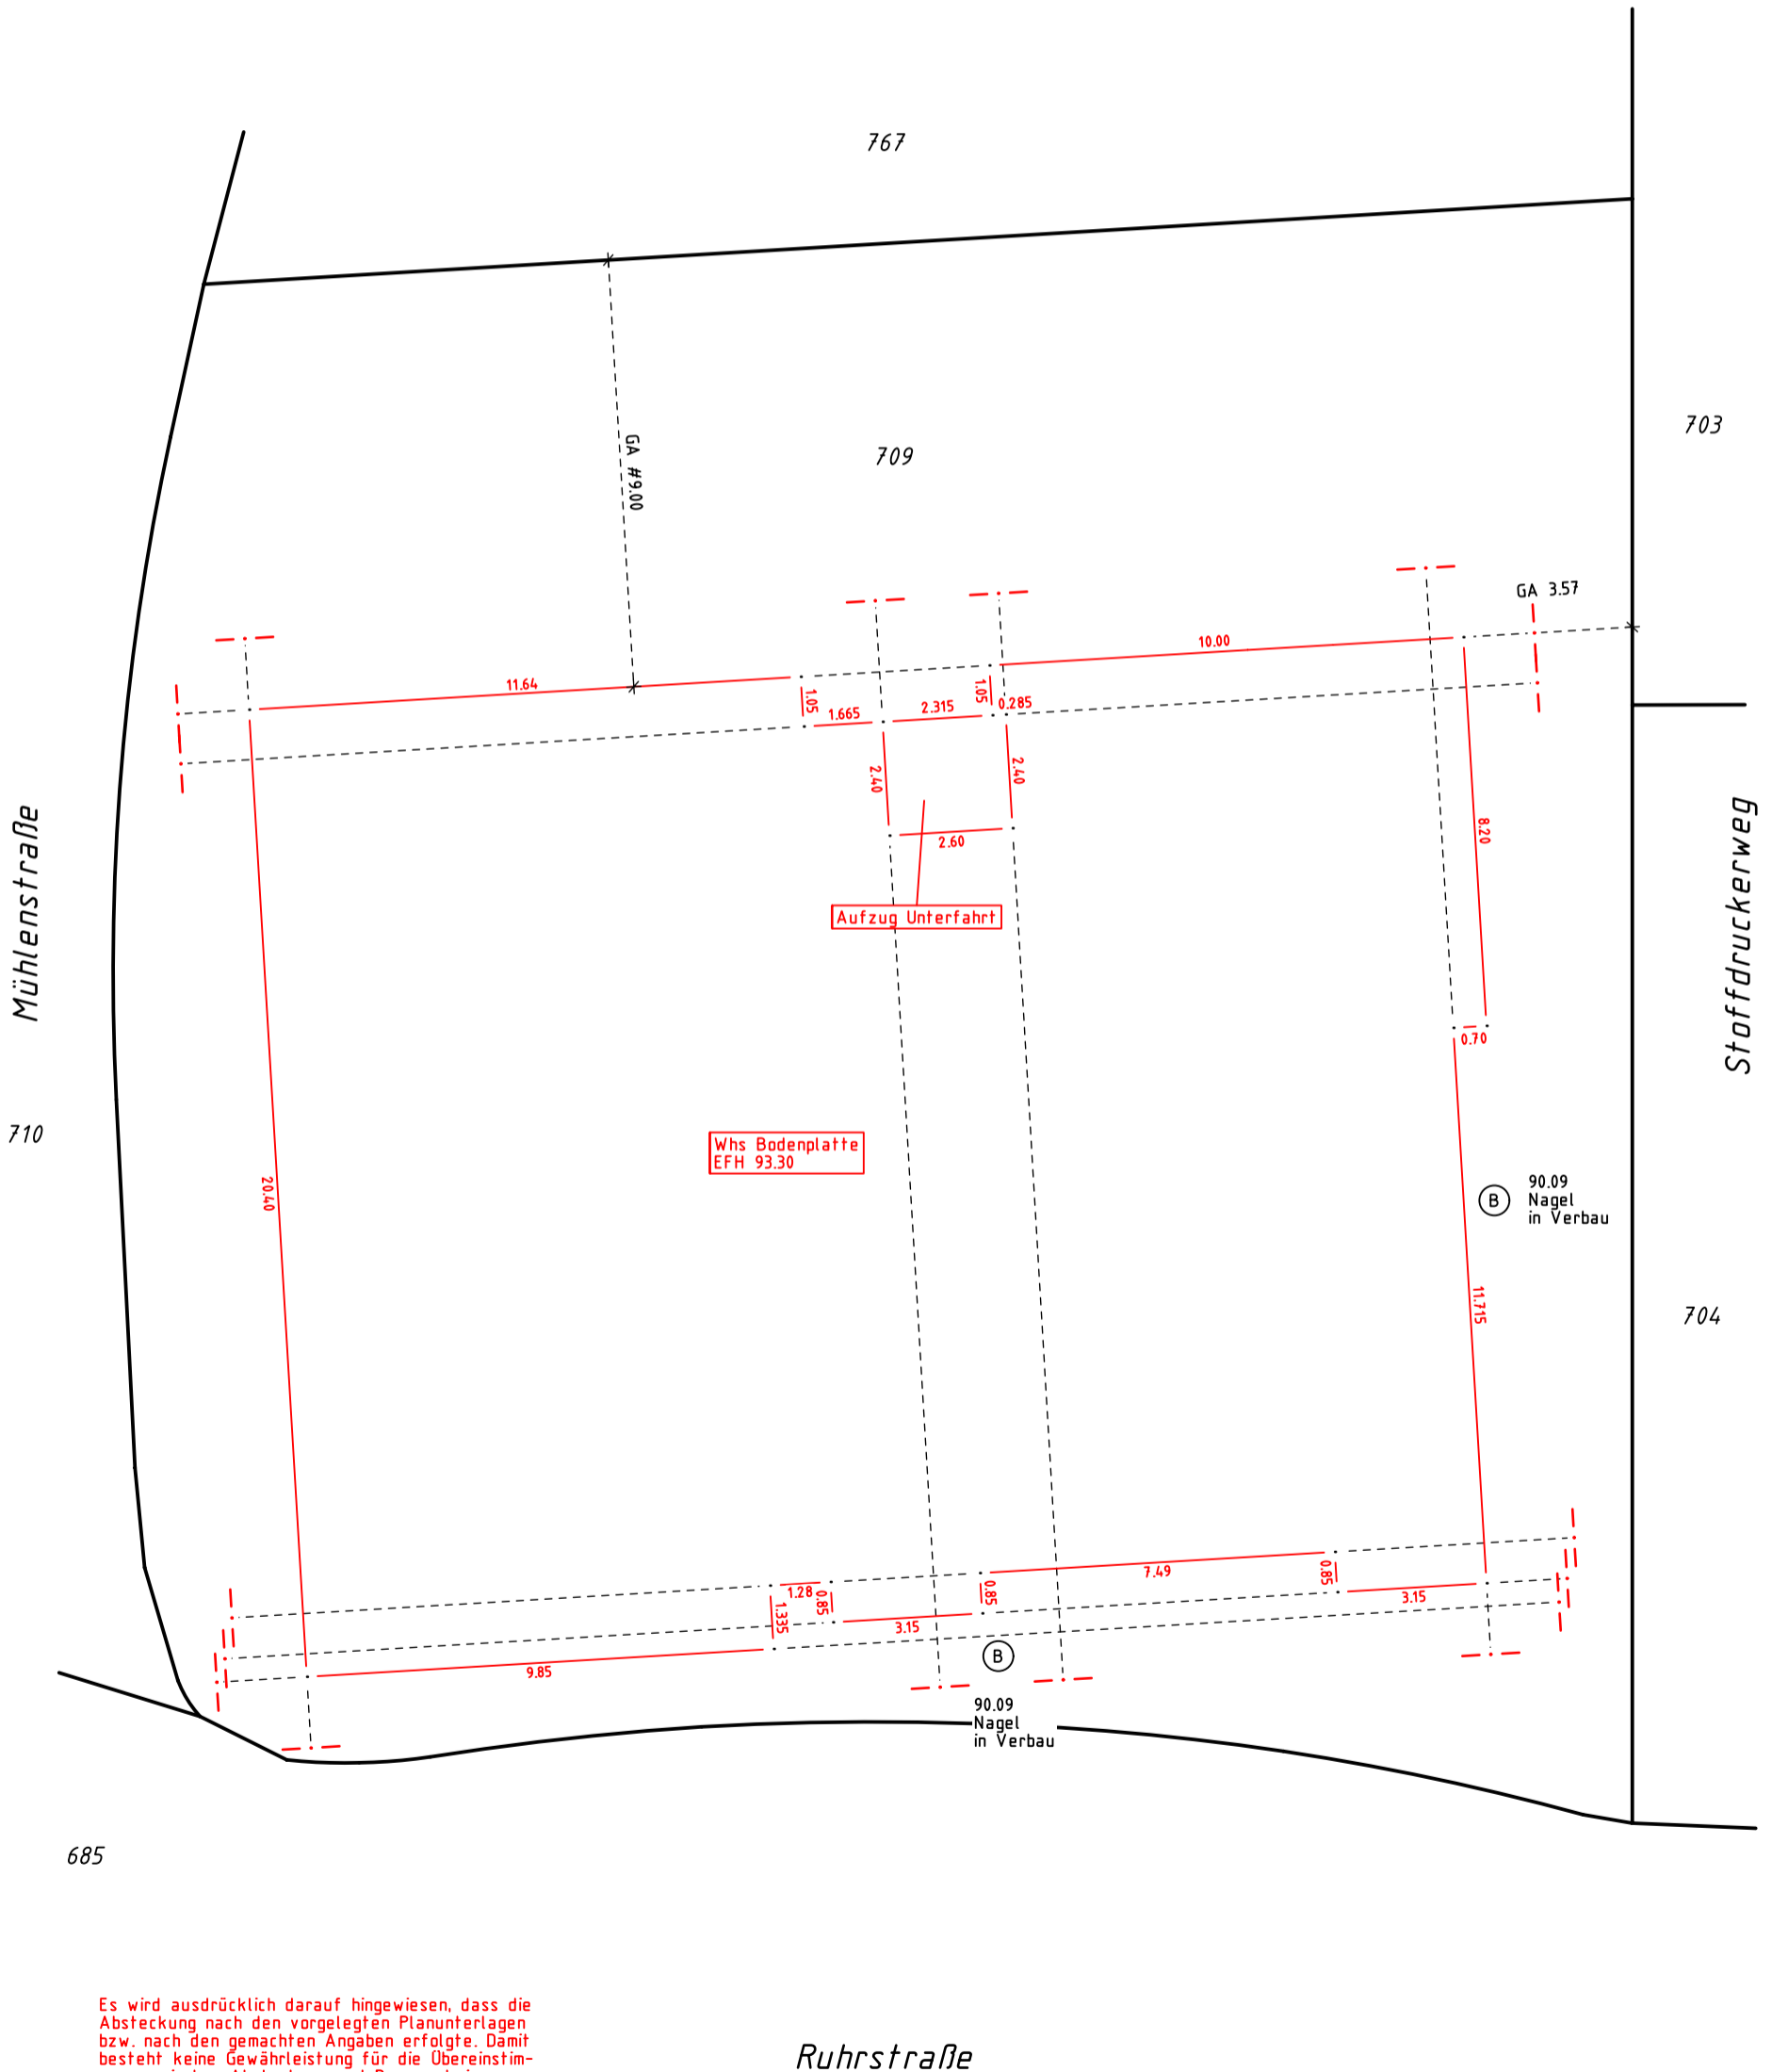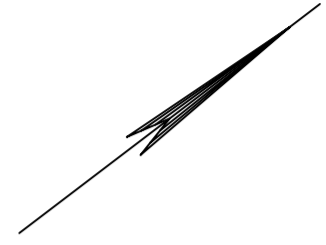

Es wird ausdrücklich darauf hingewiesen, dass die Absteckung nach den vorgelegten Planunterlagen bzw. nach den gemachten Angaben erfolgte. Damit besteht keine Gewährleistung für die Übereinstimmung zwischen Absteckung und Baugenehmigung.

Ruhrstraße