



Abgrenzung der G  
den Historischen C

vorh. Vereinigungsbaulast  
Flurstücke 462, 464, 468,  
539, 540, 596, 646, 775  
(Baulasten Nr. 67 Lfd. Nr. 02

| INDEX                    | DATUM | NAME | ÄNDERUNG |
|--------------------------|-------|------|----------|
| Änderungen / Ergänzungen |       |      |          |
| EFH ± 0,00 = 479,40 ü.NN |       |      |          |

## AUSSENANLAGENPLAN / ENTWÄSSERUNG

**Bauherr:**  
Heiko Klute und Christian Buderus GbR  
Kreissstraße 24, 58453 Witten  
Tel.: 02302 - 20 20 4 - 0  
Fax.: 02302 - 20 20 4 - 29  
info@buderus-klute.de

**Projekt:**  
Neubau einer Reihenhausanlage  
mit 3 Häusern und 3 Garagen  
Talstraße 25, 57339 Erndtebrück

**Leistungsphase:**  
**GENEHMIGUNGSPLANUNG**  
**M.: 1: 100**

Datum: 13.04.2021

bearbeitet: mb geändert:

Planbezeichnung:  
**AUSSENANLAGENPLAN  
ENTWÄSSERUNG**

Plan-Nr. Index  
**1.0**

Entwurfsverfasser:  
LB Projektentwicklungsgesellschaft für  
Sozialimmobilien GmbH & Co.KG  
Kreissstraße 24, 58453 Witten  
Tel.: 02302 - 98 380 - 0  
eMail: info@peggi.de





Änderungen / Ergänzungen


**EFH  $\pm 0,00 = 479,40$  ü.NN**

Kreisstraße 24, 58453 Witten  
Tel.: 02302 - 98 380 - 0  
eMail: [info@pegsi.de](mailto:info@pegsi.de)



Änderungen / Ergänzungen

**EFH ± 0,00 = 479,40 ü.NN**

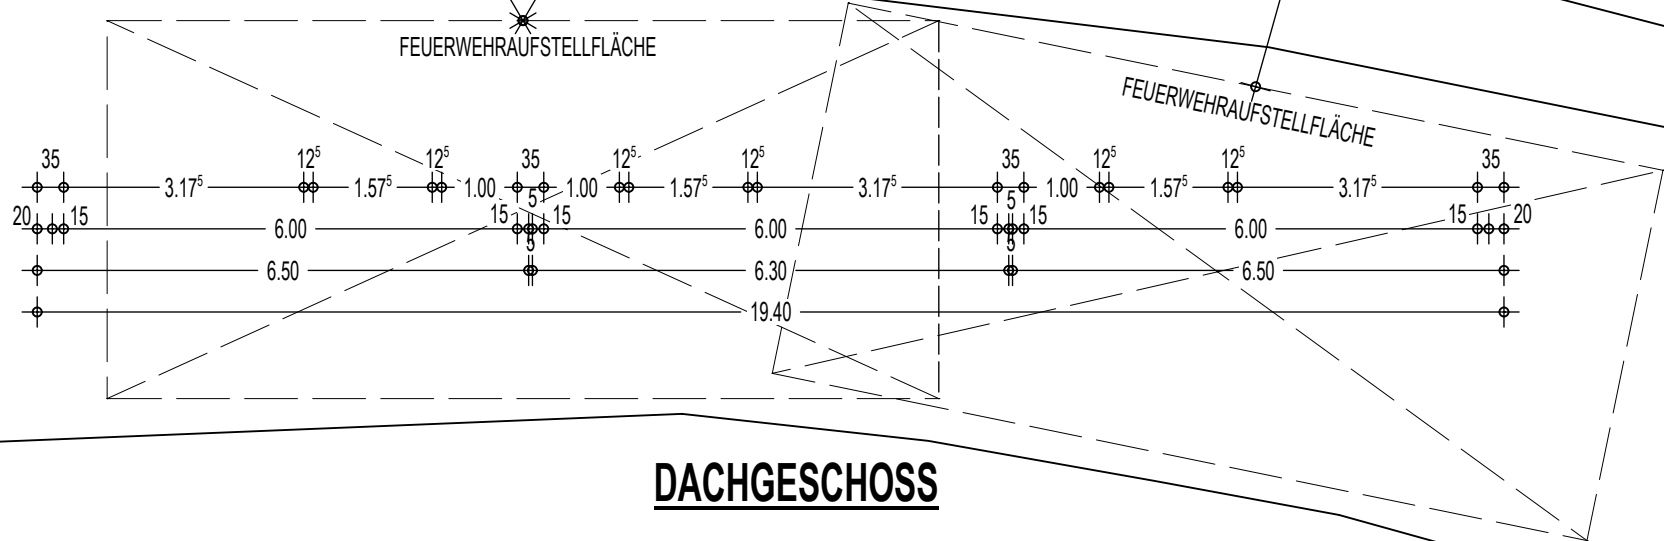

|    |    |    |    |
|----|----|----|----|
|    |    |    |    |
|    |    |    |    |
| .. | .. | .. | .. |

## DACHGESCHOSS

|   |                                                                    |                                |
|---|--------------------------------------------------------------------|--------------------------------|
| Bauherr:<br>Heiko Klute und Christian Buderus GbR<br>Kreisstraße 24, 58453 Witten<br>Tel.: 02302 - 20 20 4 - 0<br>Fax.: 02302 - 20 20 4 -29<br>info@buderus-klute.de            |                                                                    |                                |
| Projekt:<br>Neubau einer Reihenhausanlage<br>mit 3 Häusern und 3 Garagen<br>Talstraße 25, 57339 Erndtebrück                                                                     | Leistungsphase:<br><b>GENEHMIGUNGSPLANUNG</b><br><b>M.: 1: 100</b> |                                |
| Datum: 13.04.2021   | bearbeitet: mb                                                     | geändert:                      |
| Planbezeichnung:<br><b>DACHGESCHOSS</b>   |                                                                    | Plan-Nr. Index<br><b>4 . 0</b> |
| Entwurfsverfasser: LB Projektentwicklungsgesellschaft für<br>Sozialimmobilien GmbH & Co.KG<br>Kreisstraße 24, 58453 Witten<br>Tel.: 02302 - 98 380 - 0<br>eMail: info@pegasi.de |                                                                    |                                |











| INDEX                           | DATUM | NAME | ÄNDERUNG |
|---------------------------------|-------|------|----------|
| Änderungen / Ergänzungen        |       |      |          |
| <b>EFH ± 0,00 = 479,40 ü.NN</b> |       |      |          |

|   |                                                                                   |                                           |
|---|-----------------------------------------------------------------------------------|-------------------------------------------|
| <p>Bauherr:</p> <p>Heiko Klute und Christian Buderus GbR</p> <p>Kreisstraße 24, 58453 Witten</p> <p>Tel.: 02302 - 20 20 4 - 0</p> <p>Fax.: 02302 - 20 20 4 -29</p> <p>info@buderus-klute.de</p>                |                                                                                   |                                           |
| <p>Projekt:</p> <p>Neubau einer Reihenhausanlage<br/>mit 3 Häusern und 3 Garagen</p> <p>Talstraße 25, 57339 Erndtebrück</p>                                                                                    | <p>Leistungsphase:</p> <p><b>GENEHMIGUNGSPLANUNG</b></p> <p><b>M.: 1: 100</b></p> |                                           |
| <p>Datum: 13.04.2021</p>   | <p>bearbeitet: mb</p>                                                             | <p>geändert:</p>                          |
| <p>Planbezeichnung:</p> <p><b>SCHNITT A-A</b></p>   |                                                                                   | <p>Plan-Nr. Index</p> <p><b>5 . 0</b></p> |
| <p>Entwurfsverfasser:</p> <p>LB Projektentwicklungsgesellschaft für<br/>Sozialimmobilien GmbH &amp; Co.KG</p> <p>Kreisstraße 24, 58453 Witten</p> <p>Tel.: 02302 - 98 380 - 0</p> <p>eMail: info@pegisi.de</p> |                                                                                   |                                           |