


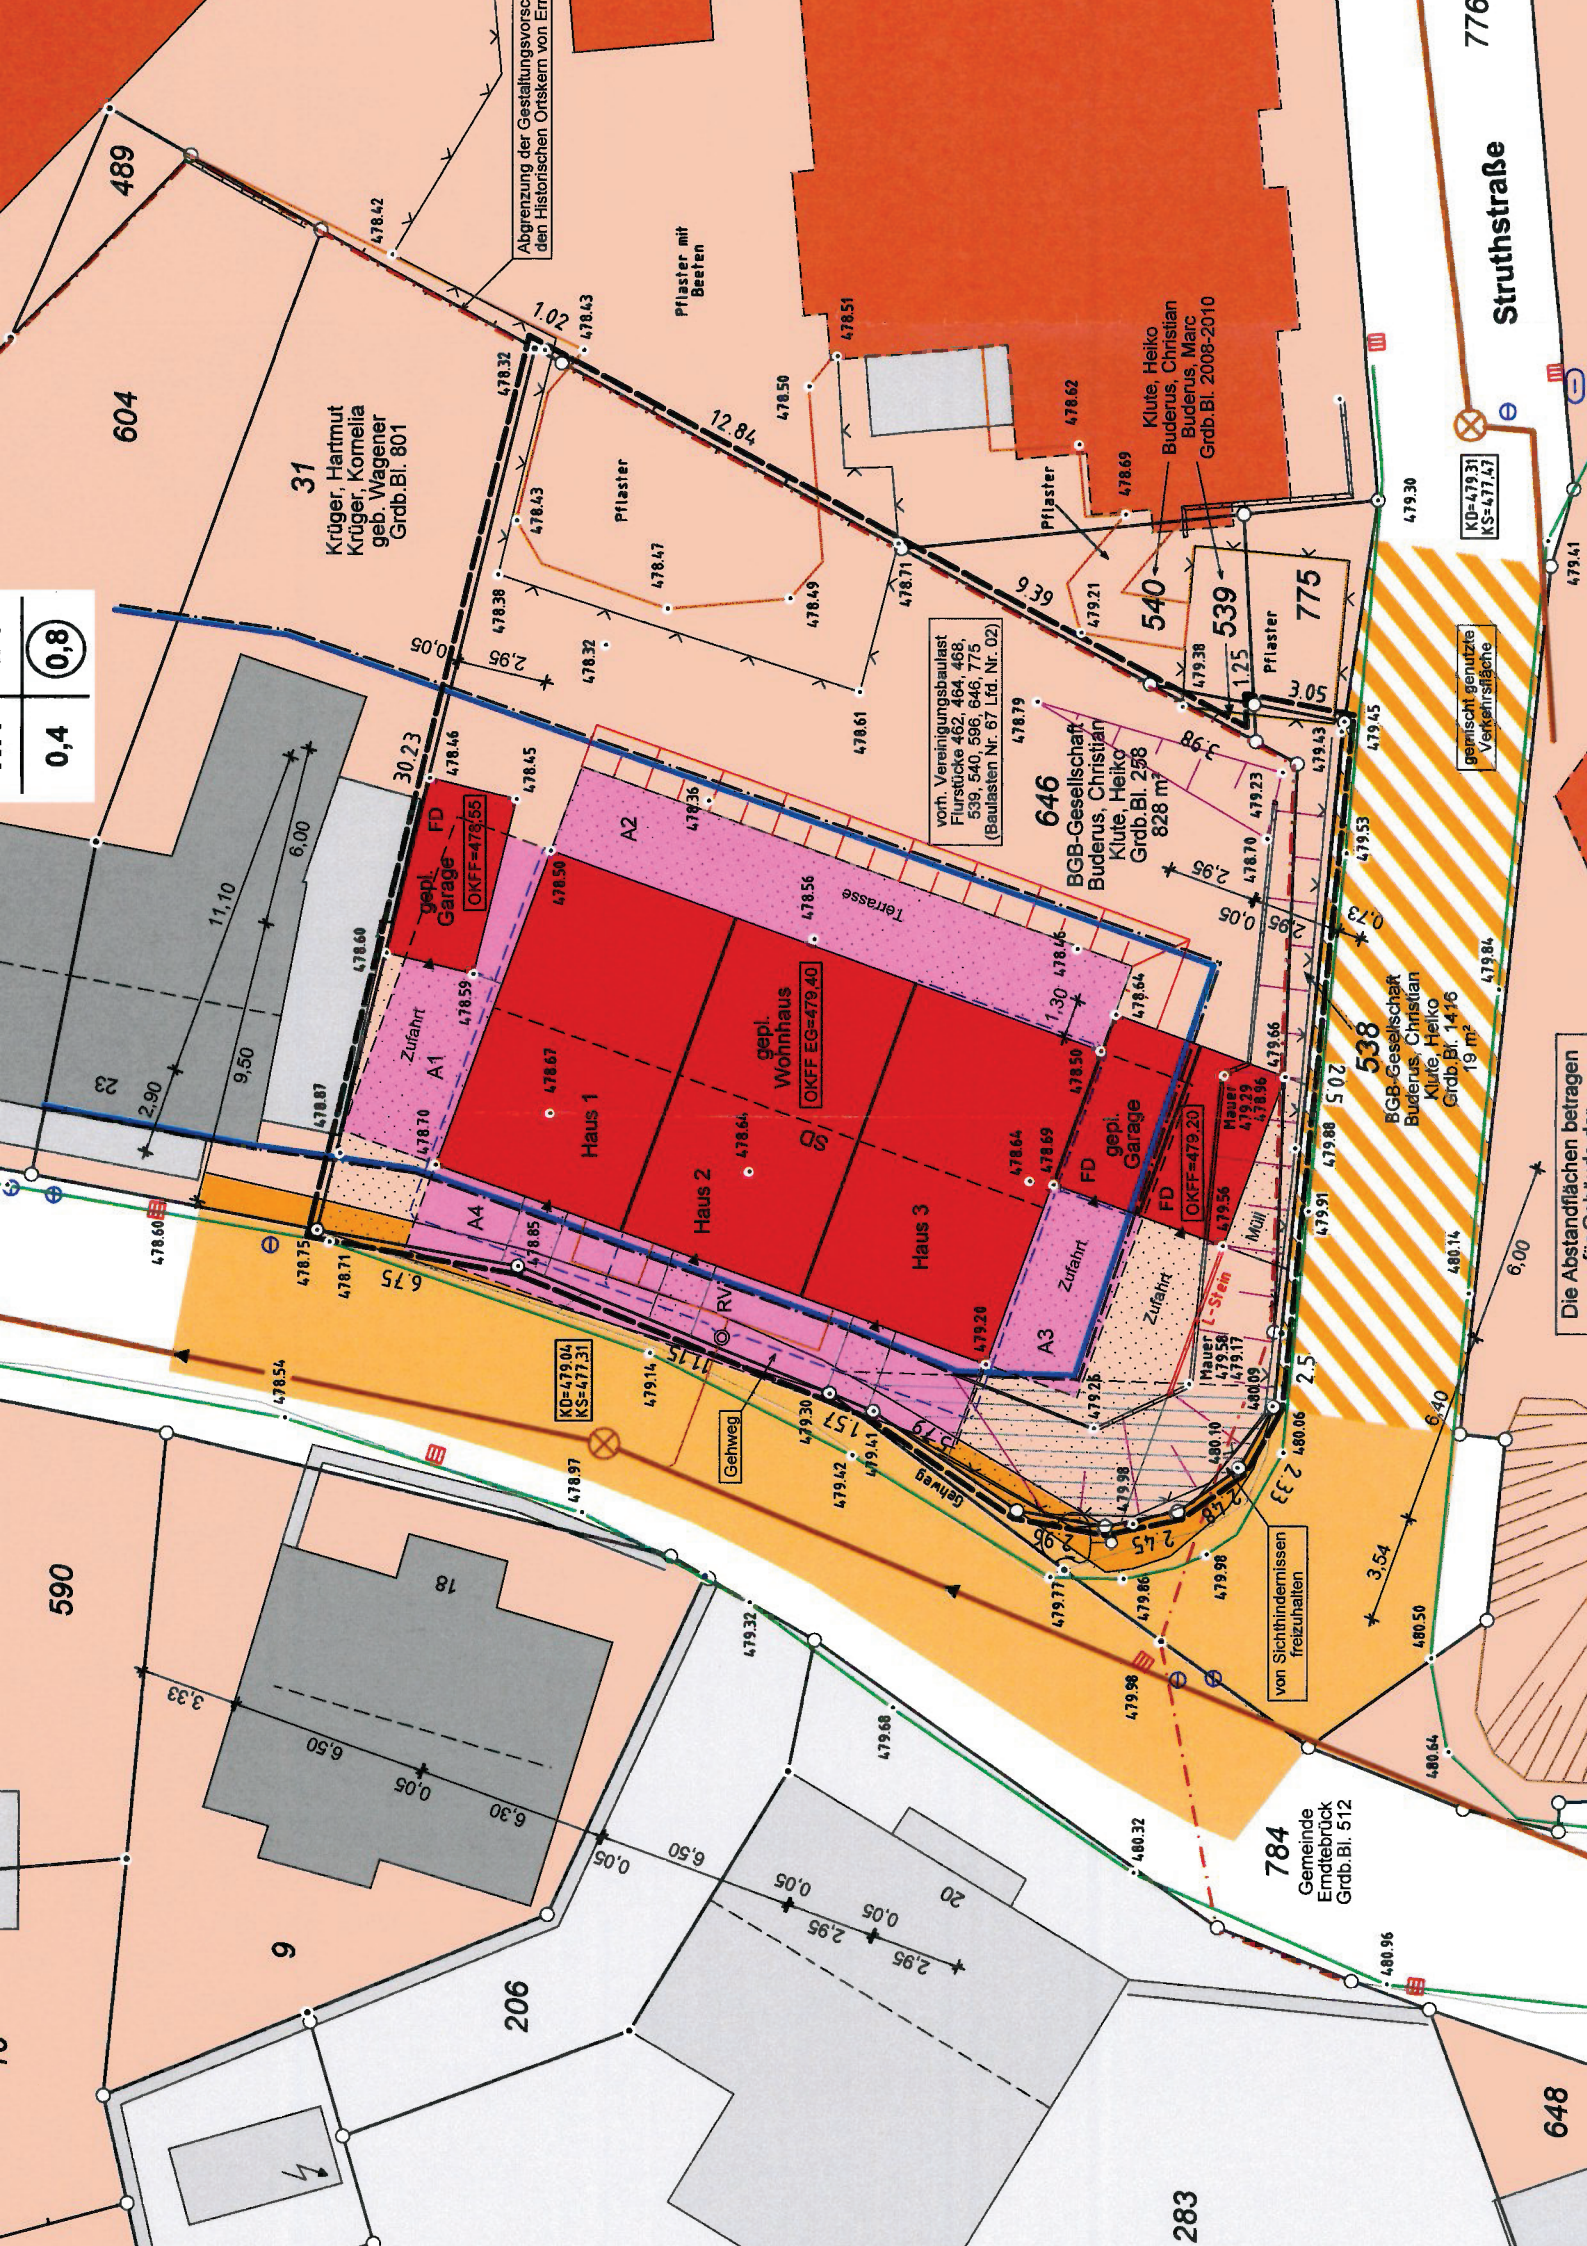

0,4 0,8

Abgrenzung der Gestaltungsvorsorge
den Historischen Ortskern von Er

Pflaster mit
Beeten

Pflaster

Pflaster

gemischt genutzte
Verkehrsfläche

Die Abstandflächen betragen

Struthstraße

KD=479.31
KS=477.47

KD=479.04
KS=477.31

von Stichtindernissen
freizuhalten

vord. Vereinigungsbaulast
Flurstücke 462, 464, 468,
539, 540, 596, 646, 775
(Baulasten Nr. 67 Lfd. Nr. 02)

646
BGB-Gesellschaft
Buderus, Christian
Klute, Heiko
Grdb.BI. 258
828 m²

538
BGB-Gesellschaft
Buderus, Christian
Klute, Heiko
Grdb.BI. 1416
19 m²

784
Gemeinde
Erndtebrück
Grdb.BI. 512

31
Krüger, Hartmut
Krüger, Kornelia
geb. Wagener
Grdb.BI. 801

283

648

776

590

206

604

489

9

18

20

479.32

479.68

479.96

480.32

480.64

480.96

478.42

478.32

478.43

478.32

478.46

478.45

478.50

478.67

478.64

478.85

479.14

479.42

479.71

479.98

480.26

480.54

480.82

481.10

481.38

478.51

478.50

478.49

478.61

478.71

478.79

478.70

478.69

478.64

479.20

479.56

479.88

480.14

480.40

480.66

480.92

481.18

481.44

481.70

478.62

478.69

479.21

479.38

479.43

479.53

479.70

479.88

480.06

480.32

480.58

480.84

481.10

481.36

481.62

481.88

482.14

482.40

482.66

478.71

478.79

478.88

478.97

479.06

479.15

479.24

479.33

479.42

479.51

479.60

479.69

479.78

479.87

479.96

480.05

480.14

480.23

480.32

478.80

478.89

478.98

479.07

479.16

479.25

479.34

479.43

479.52

479.61

479.70

479.79

479.88

479.97

480.06

480.15

480.24

480.33

480.42

478.89

478.98

478.98

479.07

479.16

479.25

479.34

479.43

479.52

479.61

479.70

479.79

479.88

479.97

480.06

480.15

480.24

480.33

480.42

480.51

480.60

479.07

479.16

479.25

479.34

479.43

479.52

479.61

479.70

479.79

479.88

479.97

480.06

480.15

480.24

480.33

480.42

480.51

480.60

480.69

479.16

479.25

479.34

479.43

479.52

479.61

479.70

479.79

479.88

479.97

480.06

480.15

480.24

480.33

480.42

480.51

480.60

480.69

480.78

479.25

479.34

479.43

479.52

479.61

479.70

479.79

479.88

479.97

480.06

480.15

480.24

480.33

480.42

480.51

480.60

480.69

480.78

480.87

479.34

479.43

479.52

479.61

479.70

479.79

479.88

479.97

480.06

480.15

480.24

480.33

480.42

480.51

480.60

480.69

480.78

480.87

480.96

479.43

479.52

479.61

479.70

479.79

479.88

479.97

480.06

480.15

480.24

480.33

480.42

480.51

480.60

480.69

480.78

480.87

480.96

481.05

479.52

479.61

479.70

479.79

479.88

479.97

480.06

480.15

480.24

480.33

480.42

480.51

480.60

480.69

480.78

480.87

480.96

481.05

481.14

481.23