


Die mit * gekennzeichneten Angaben entstammen dem Kanalkataster der Stadt Herne

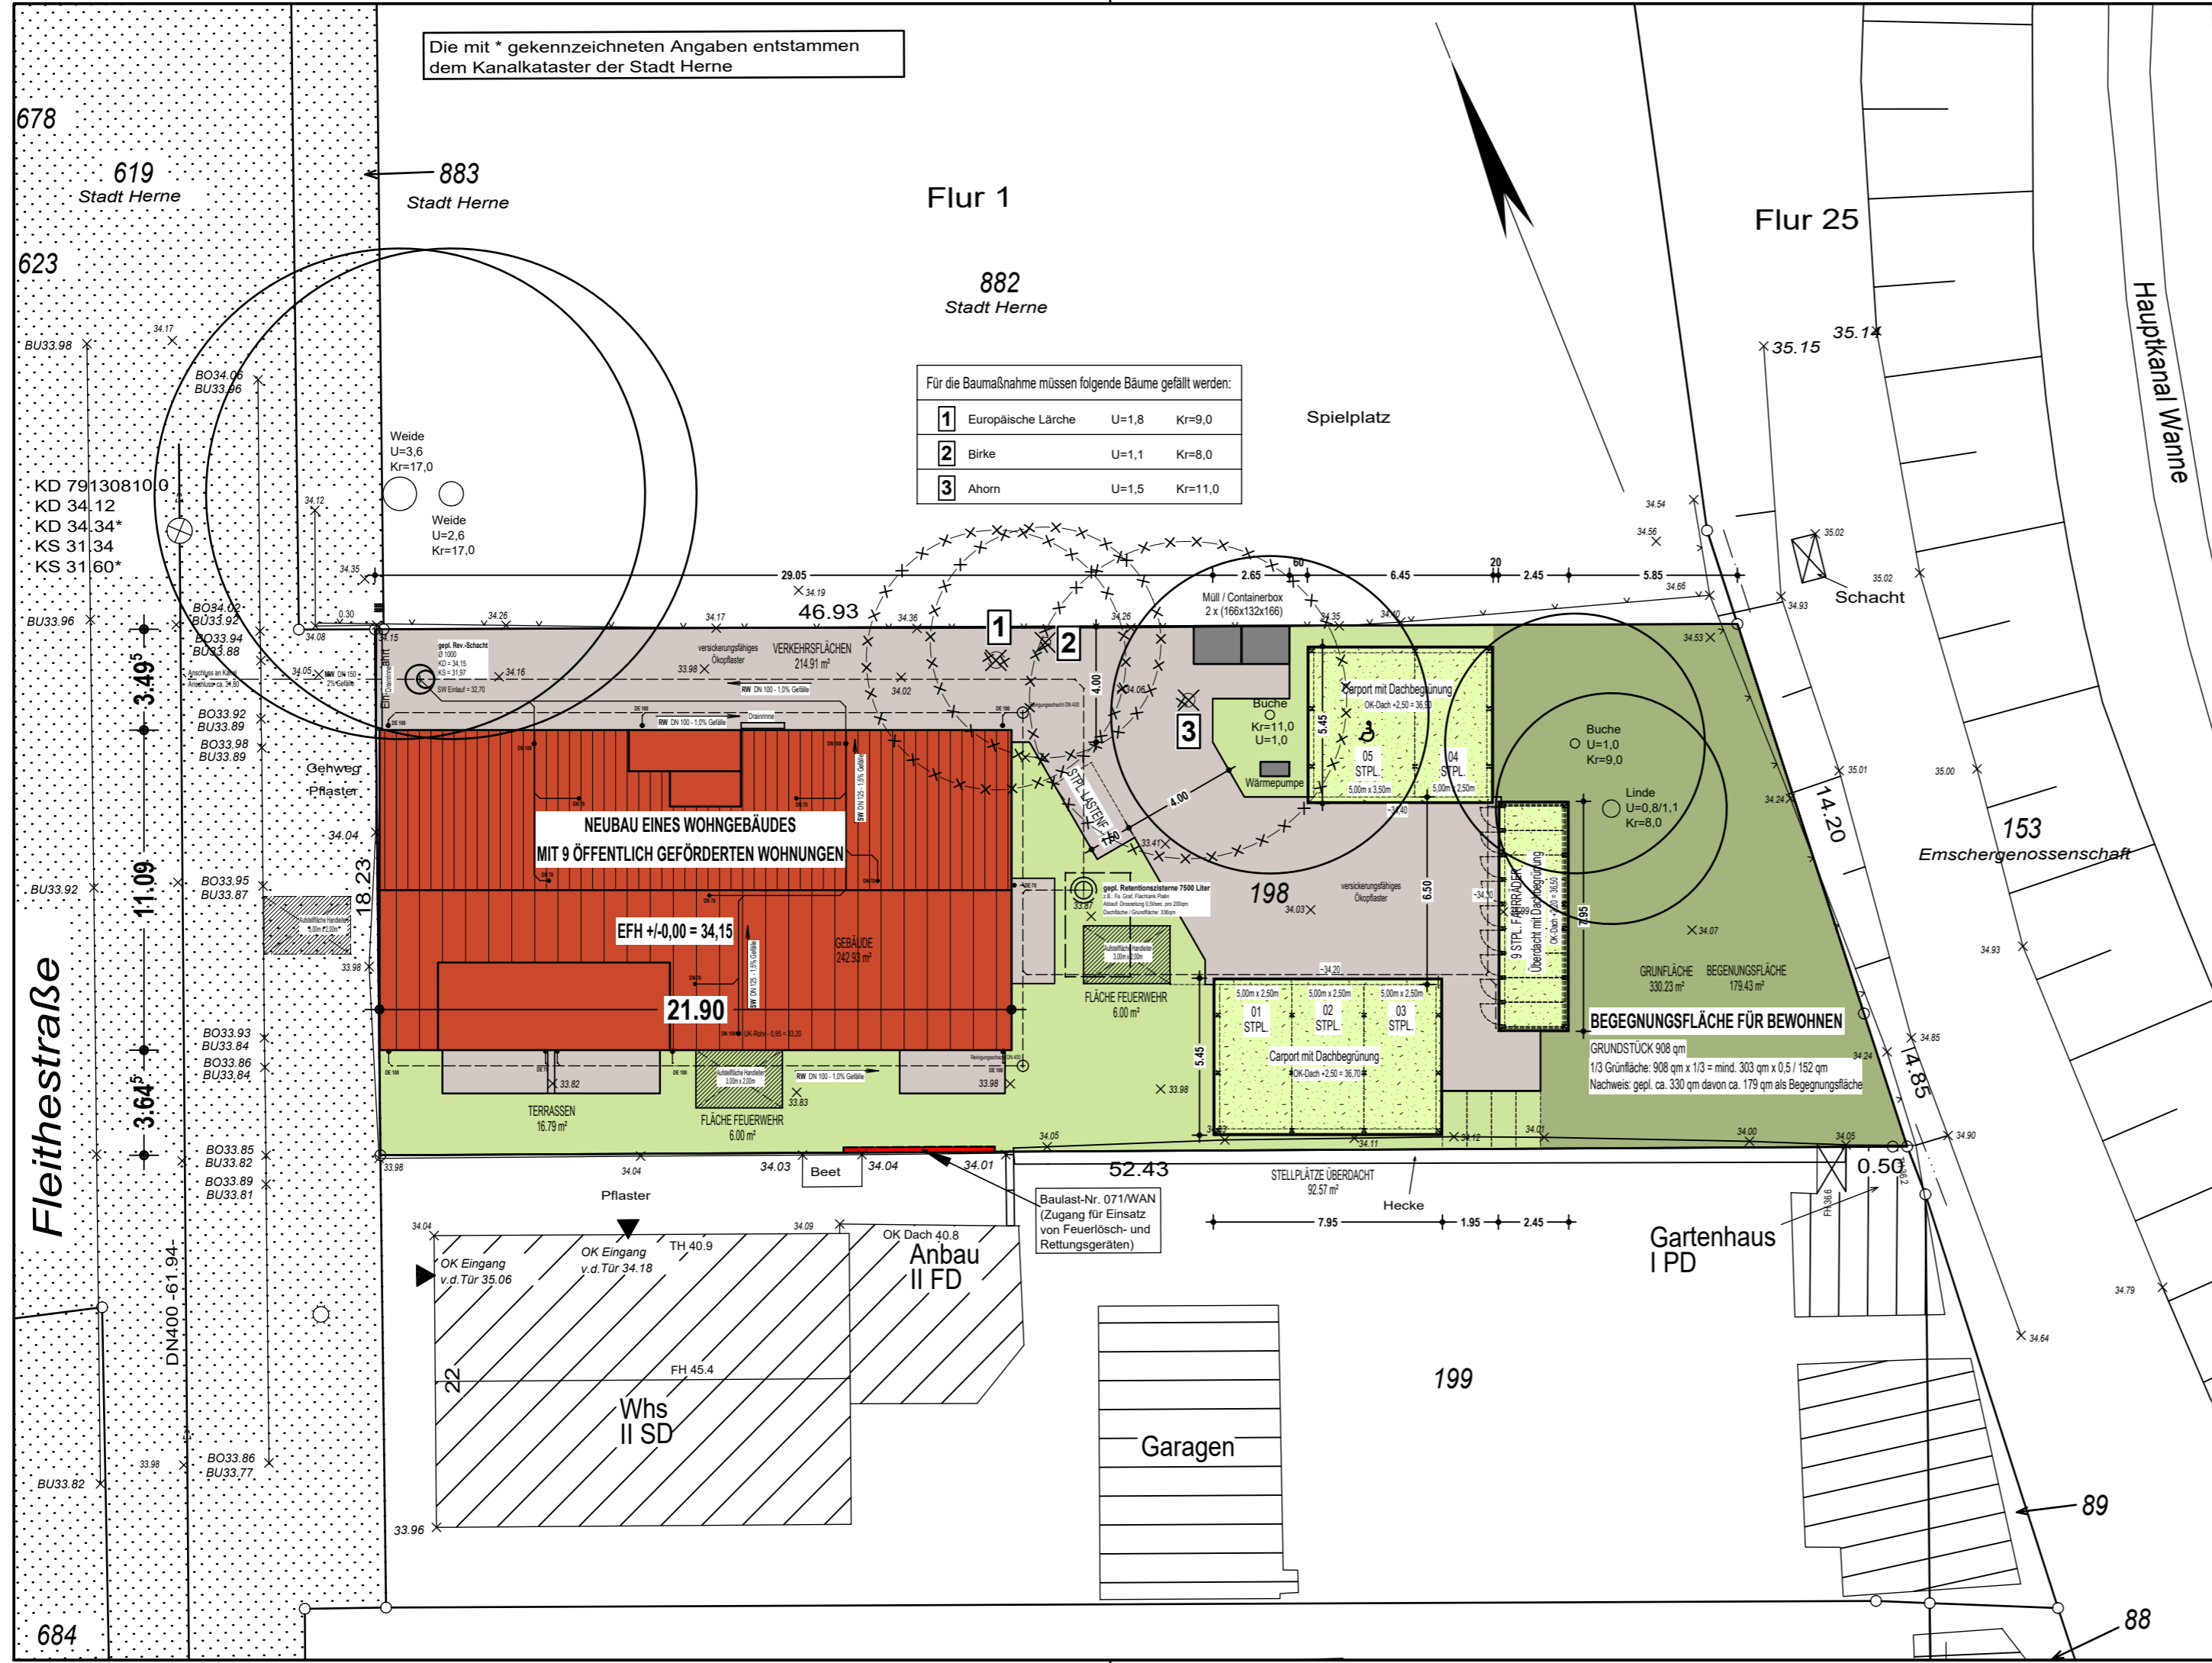

Für die Baumaßnahme müssen folgende Bäume gefällt werden:



1	Europäische Lärche	U=1,8	Kr=9,0
2	Birke	U=1,1	Kr=8,0
3	Ahorn	U=1,5	Kr=11,0

INDEX	DATUM	NAME	ÄNDERUNG

Änderungen / Ergänzungen
EFH ± 0,00 = 34,15 ü.NN

AUSSENANLAGENPLAN

Bauvorhaben: Neubau eines Wohngebäudes mit 9 öffentlich geförderten Wohnungen Fleithestraße 24, 44653 Herne		Leistungsphase: GENEHMIGUNGSPLANUNG	
Bauherr: Heiko Klute und Christian Buderus GbR - V28 Kreisstraße 24, 58453 Witten		Plan-Nr. Index: 1.0	
bearbeitet: mb	Datum: 21.02.2024	geändert:.	Maßstab: 1: 200
Entwurfsverfasser: LB PEGSI GmbH & CO. KG Kreisstraße 24 58453 Witten 02302 / 66 66 5 - 0 info@pegisi.de			

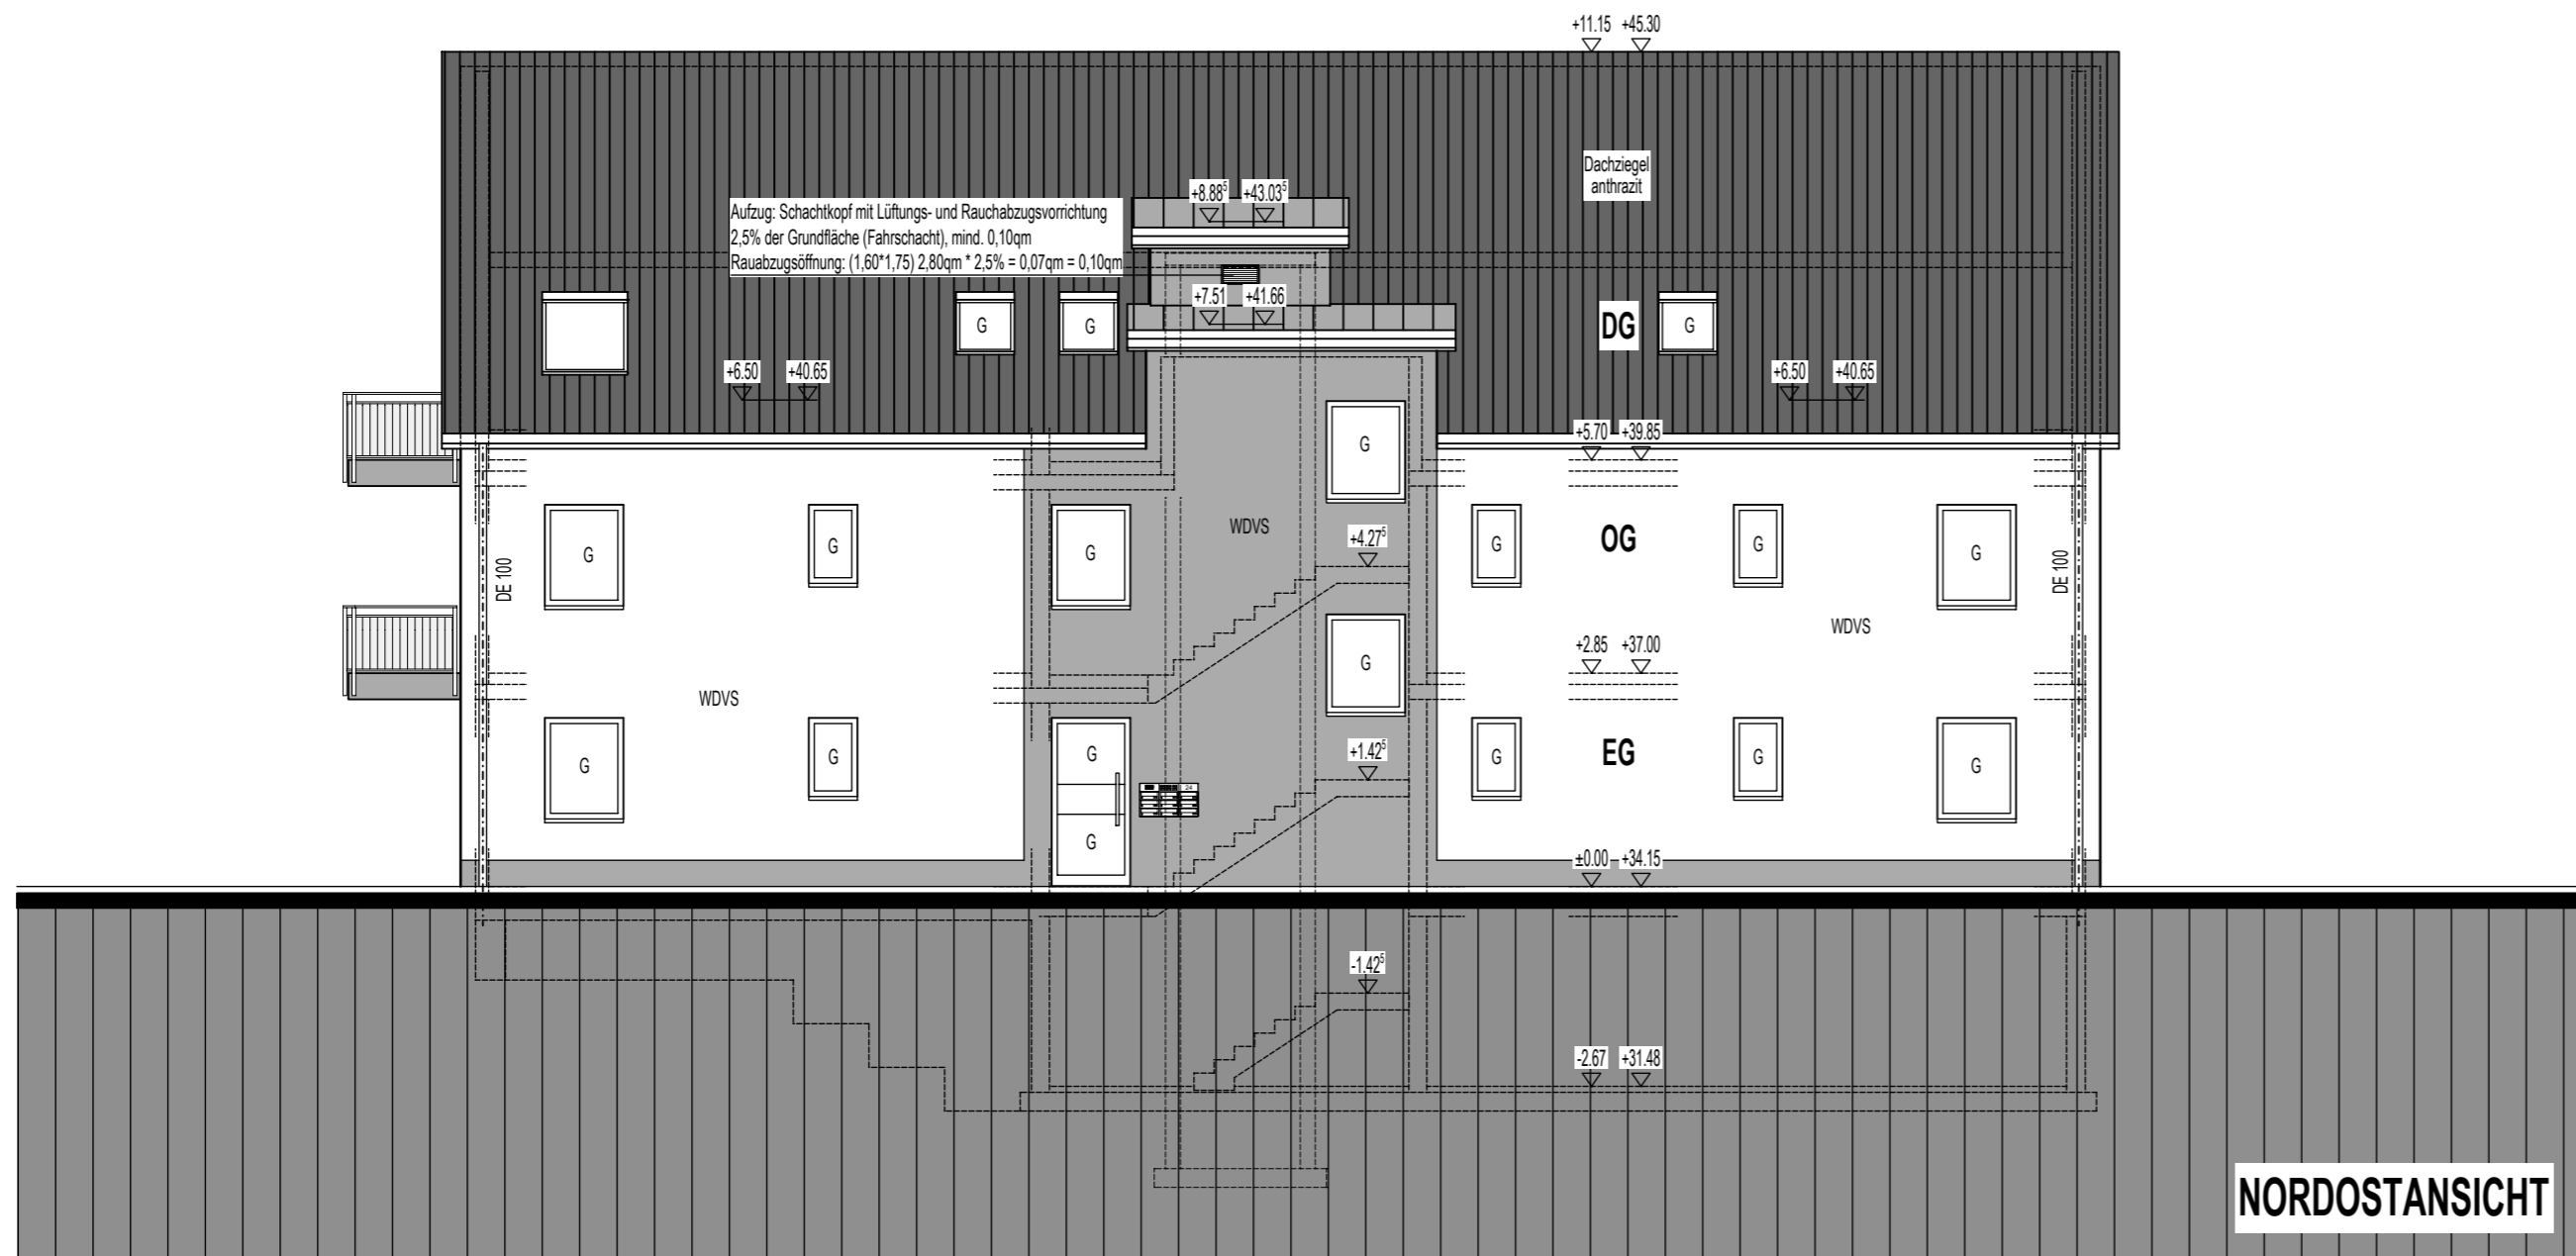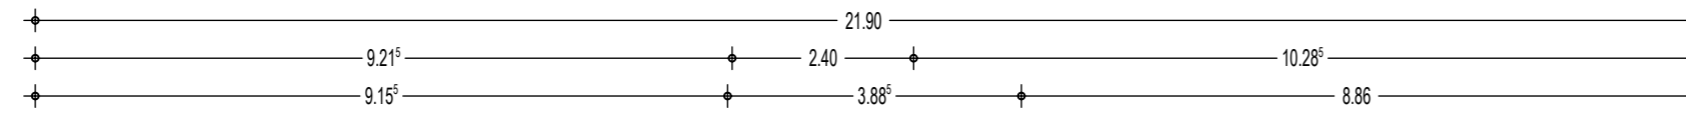


INDEX	DATUM	NAME	ÄNDERUNG

Änderungen / Ergänzungen
EFH ± 0,00 = 34,15 ü.NN

NORDOSTANSICHT

Bauvorhaben: Neubau eines Wohngebäudes mit 9 öffentlich geförderten Wohnungen Fleithestraße 24, 44653 Herne		Leistungsphase: GENEHMIGUNGSPLANUNG	
Bauherr: Heiko Klute und Christian Buderus GbR - V28 Kreisstraße 24, 58453 Witten		Plan-Nr. Index: 7 . 0	
bearbeitet: mb	Datum: 21.02.2024	geändert.:	Maßstab: 1: 100
Entwurfsverfasser: LB PEGSI GmbH & CO. KG Kreisstraße 24 58453 Witten 02302 / 66 66 5 - 0 info@peg.si.de			

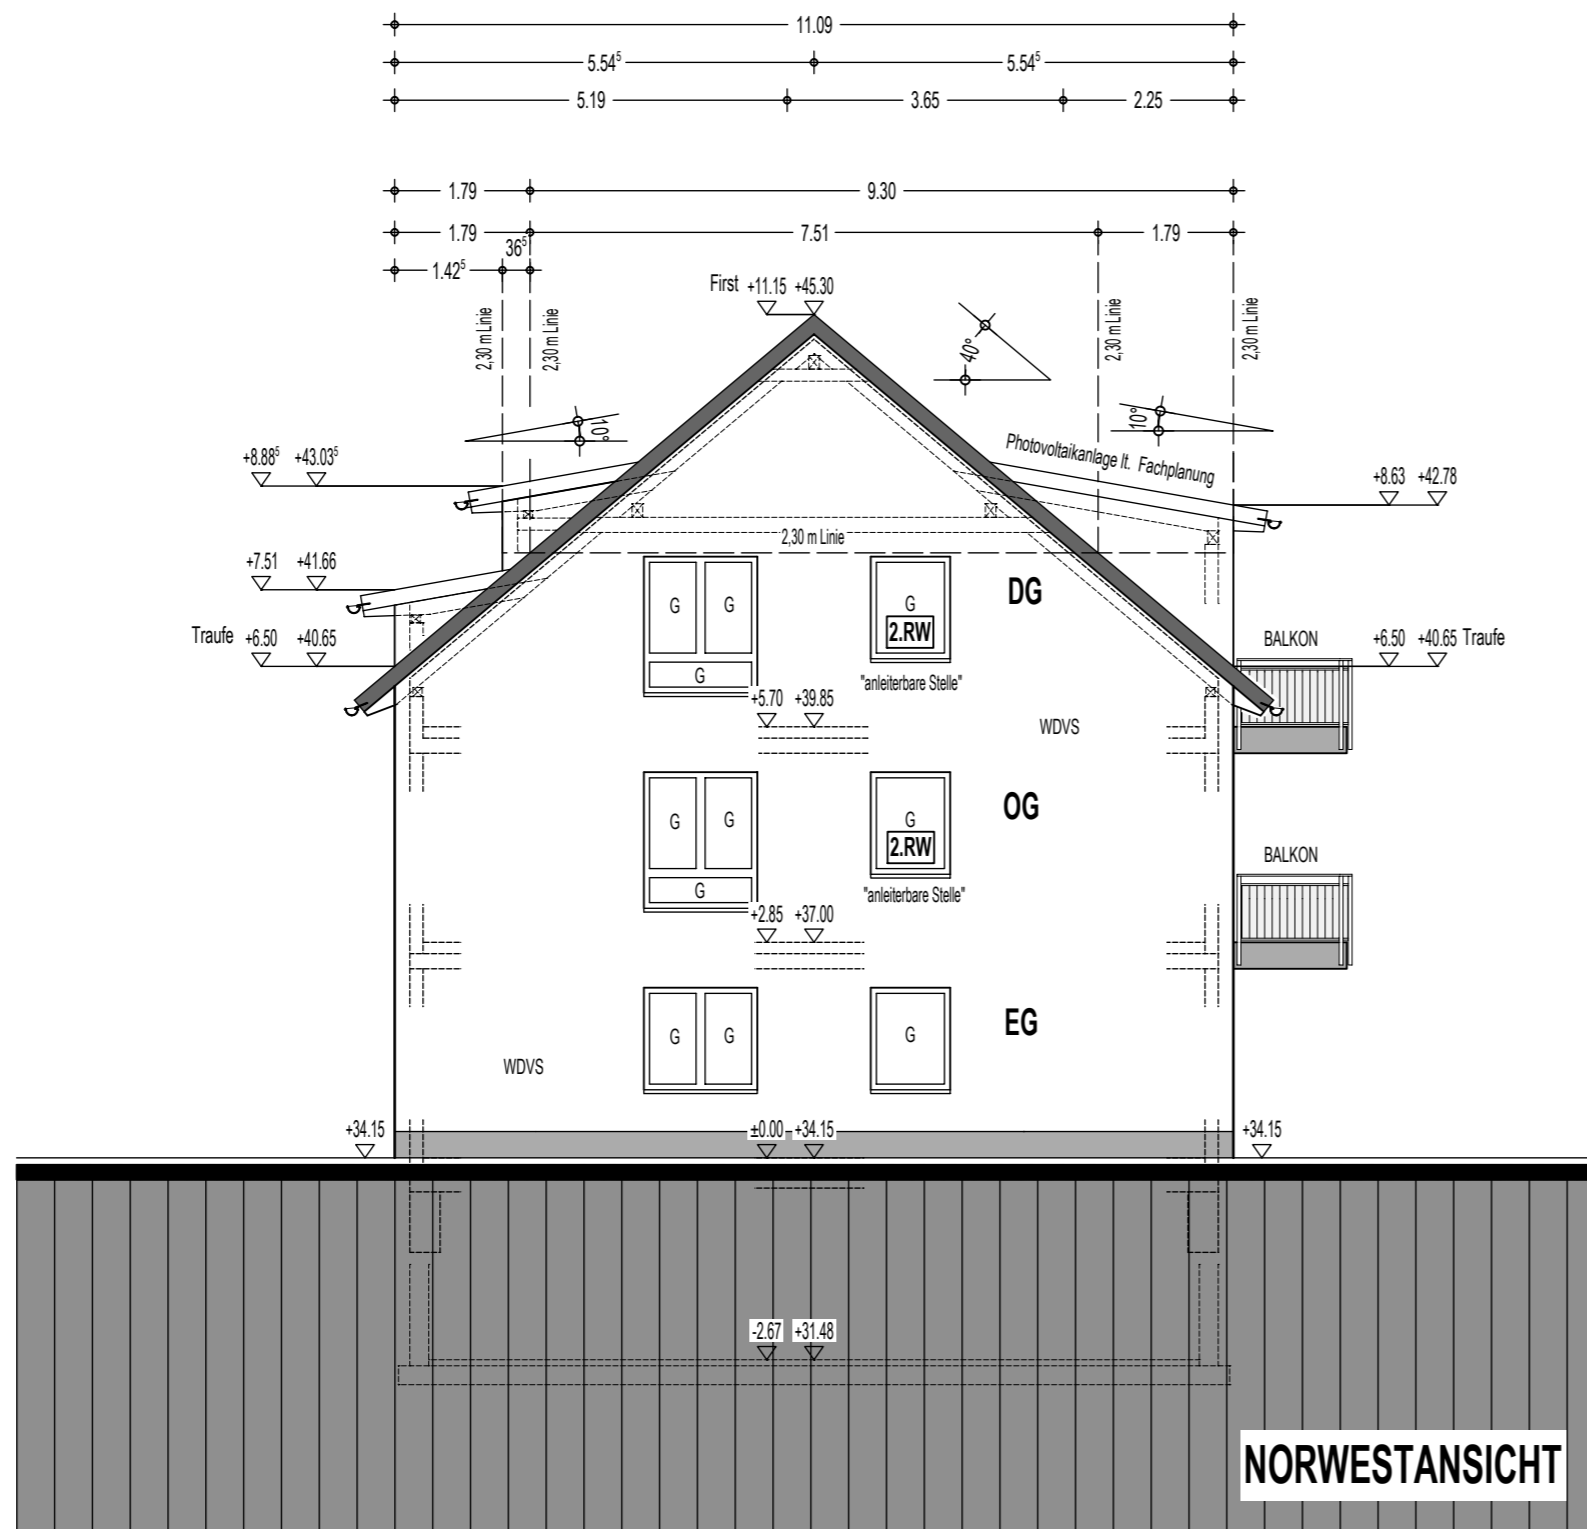


INDEX	DATUM	NAME	ÄNDERUNG

Änderungen / Ergänzungen

EFH ± 0,00 = 34,15 ü.NN

NORWESTANSICHT

Bauvorhaben: Neubau eines Wohngebäudes mit 9 öffentlich geförderten Wohnungen Fleithstraße 24, 44653 Herne		Leistungsphase: GENEHMIGUNGSPLANUNG	
Bauherr: Heiko Klute und Christian Buderus GbR - V28 Kreisstraße 24, 58453 Witten		Plan-Nr. Index: 10 . 0	
bearbeitet: mb	Datum: 21.02.2024	geändert.:	Maßstab: 1: 100
Entwurfsverfasser: LB PEGSI GmbH & CO. KG Kreisstraße 24 58453 Witten 02302 / 66 66 5 - 0 info@peg.si.de			


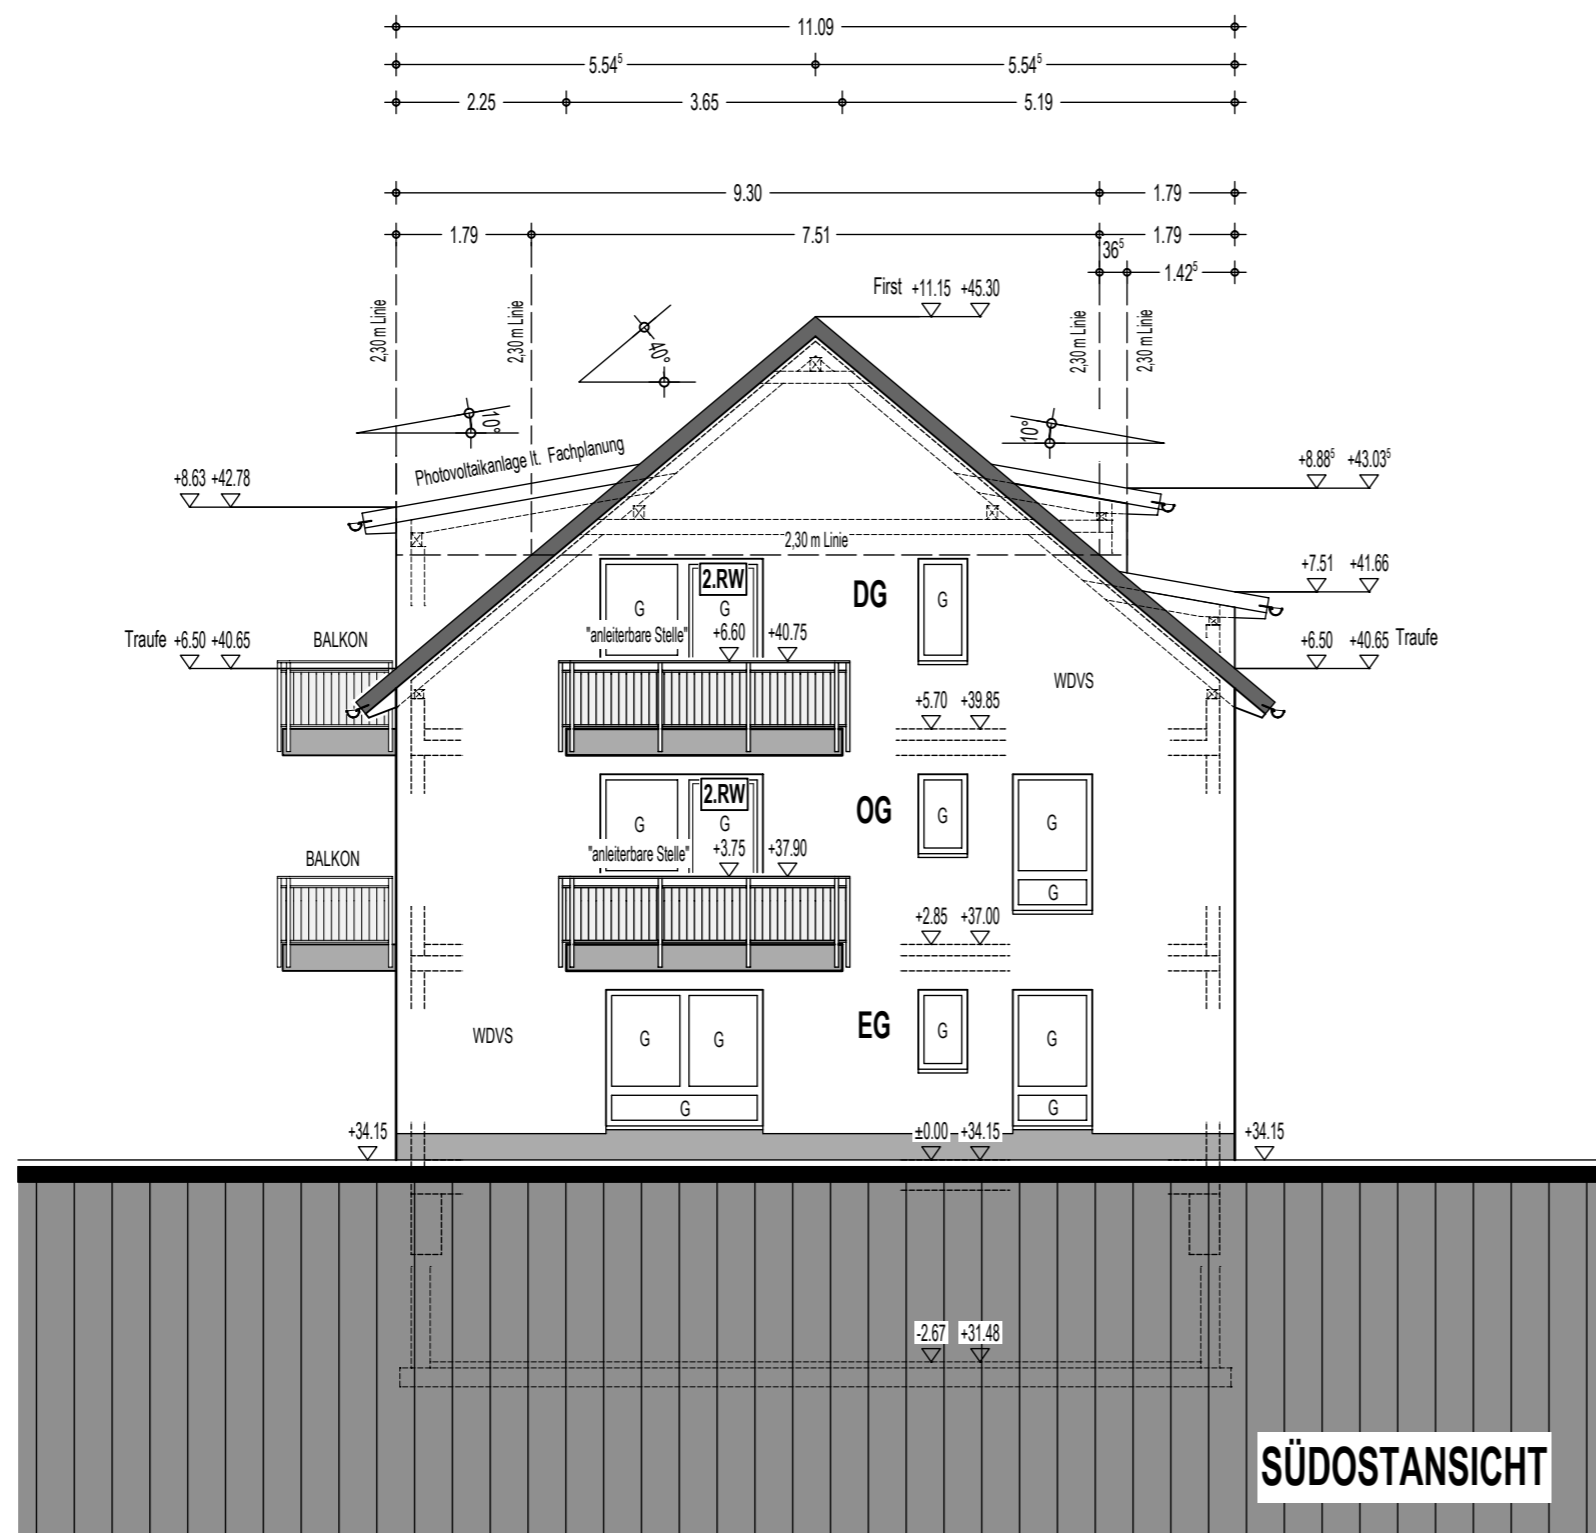


INDEX	DATUM	NAME	ÄNDERUNG

Änderungen / Ergänzungen
EFH ± 0,00 = 34,15 ü.NN

SÜDOSTANSICHT

Bauvorhaben: Neubau eines Wohngebäudes mit 9 öffentlich geförderten Wohnungen Fleithstraße 24, 44653 Herne		Leistungsphase: GENEHMIGUNGSPLANUNG	
Bauherr: Heiko Klute und Christian Buderus GbR - V28 Kreisstraße 24, 58453 Witten		Plan-Nr. Index: 8 . 0	
bearbeitet: mb	Datum: 21.02.2024	geändert.:	Maßstab: 1: 100
Entwurfsverfasser: LB PEGSI GmbH & CO. KG Kreisstraße 24 58453 Witten 02302 / 66 66 5 - 0 info@pegisi.de			

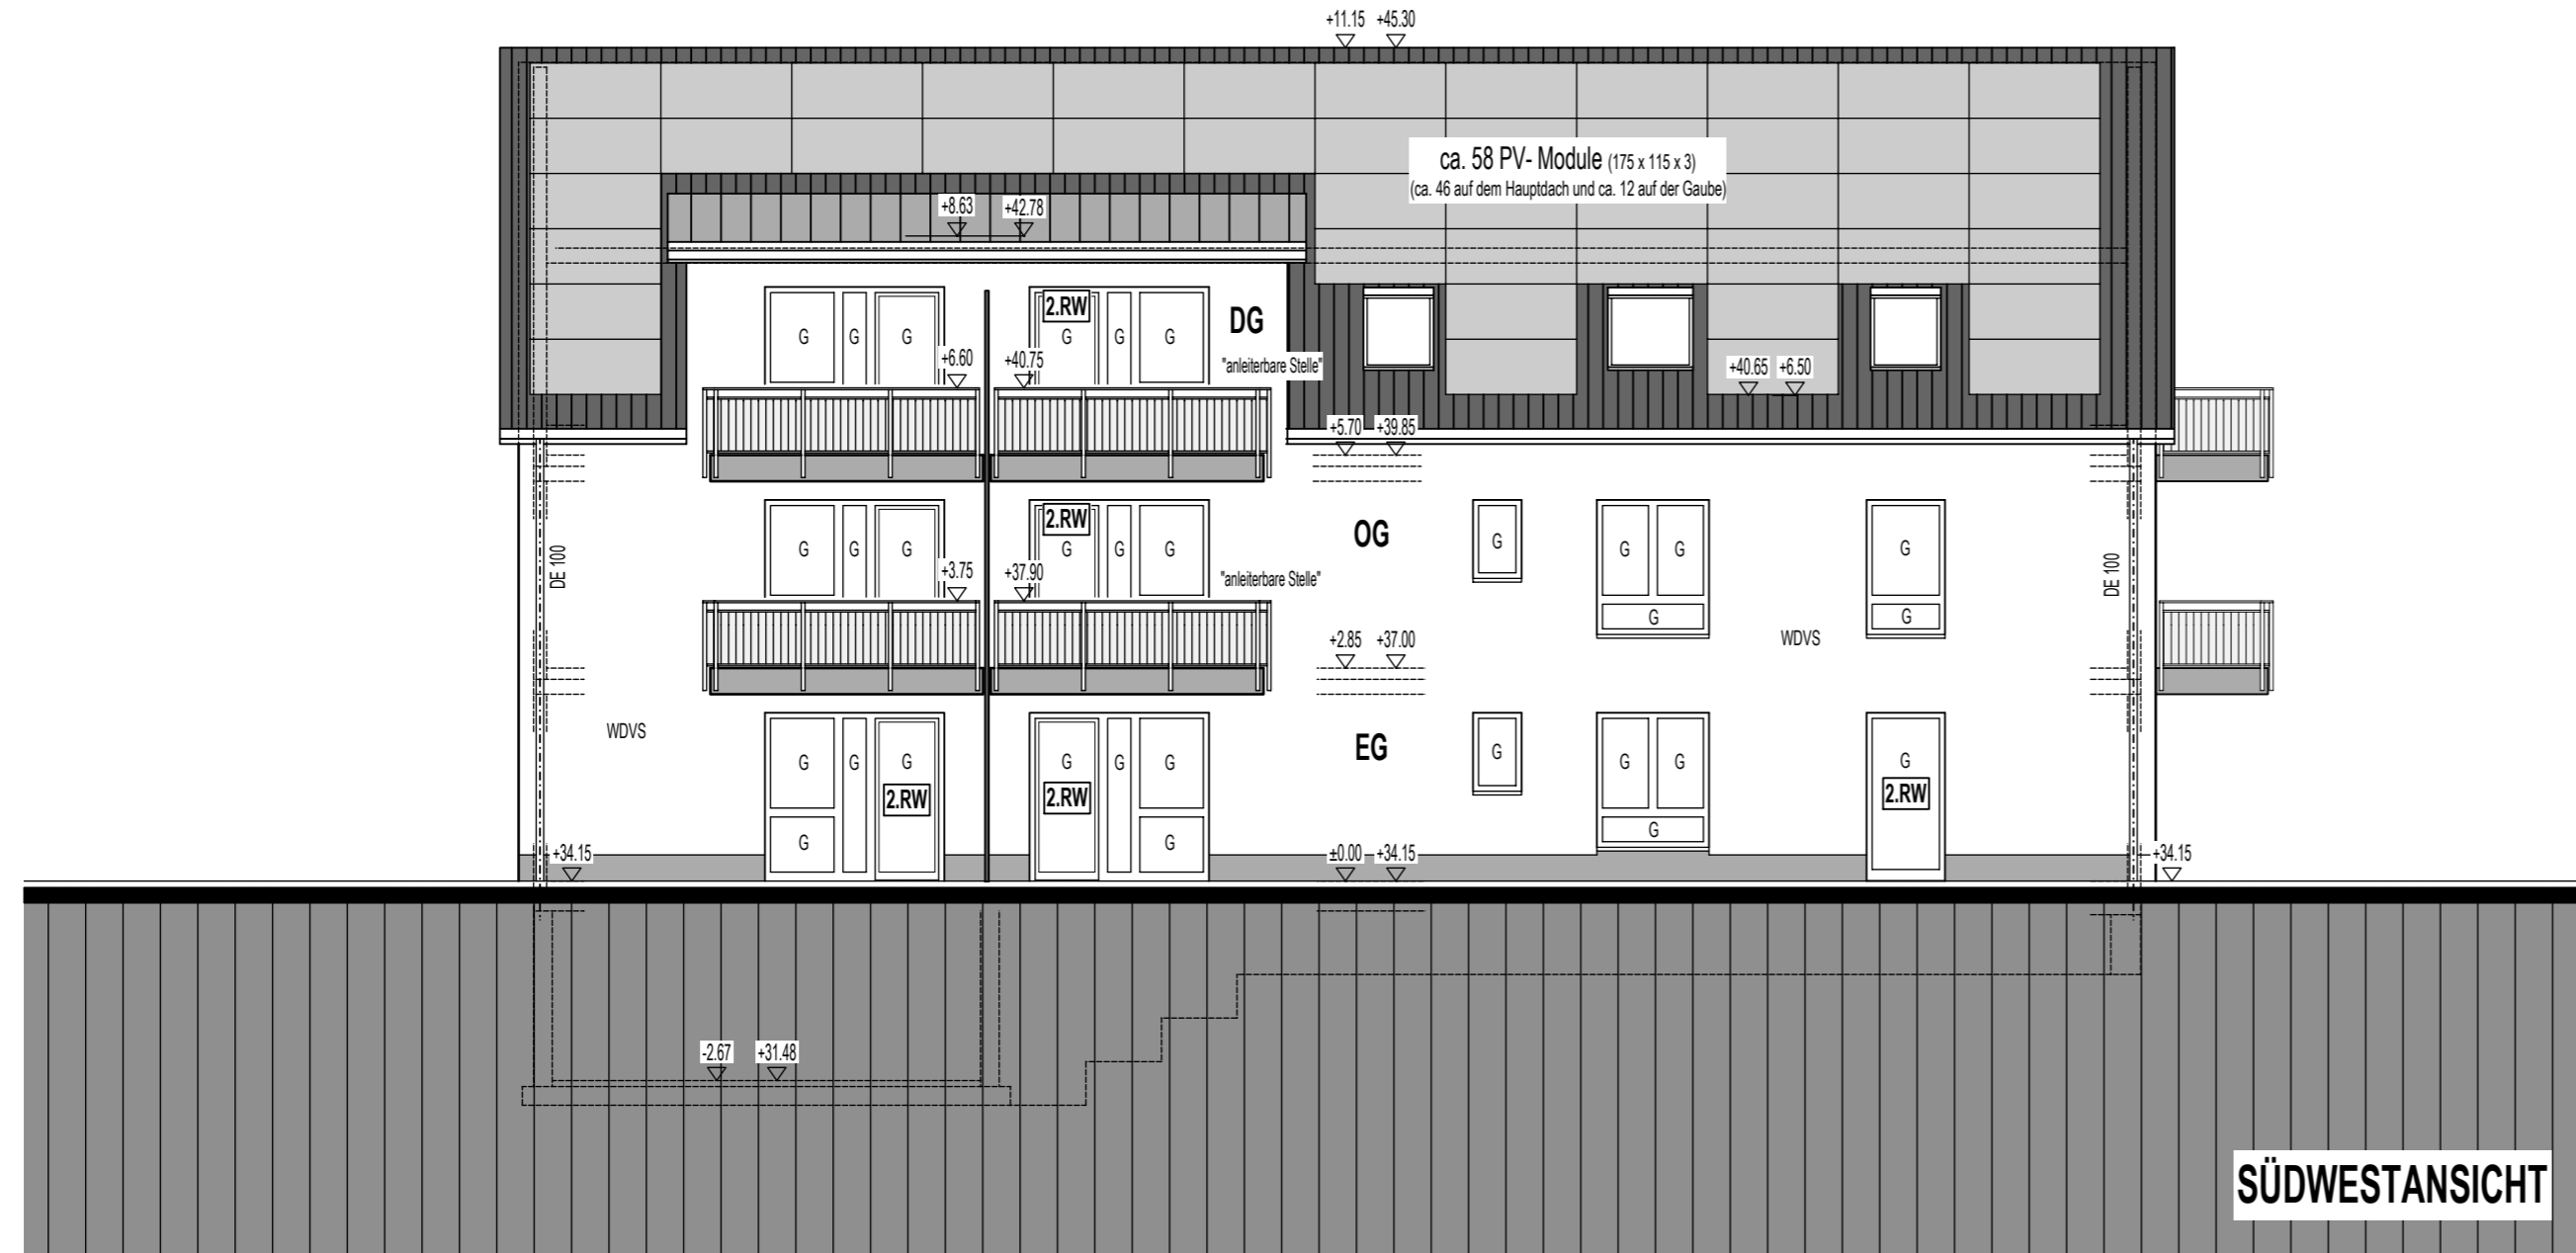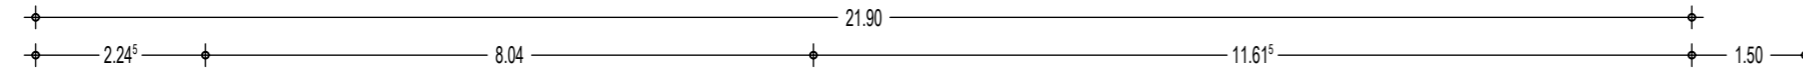



INDEX	DATUM	NAME	ÄNDERUNG
-------	-------	------	----------

Änderungen / Ergänzungen

EFH ± 0,00 = 34,15 ü.NN

SÜDWESTANSICHT

Bauvorhaben: Neubau eines Wohngebäudes mit 9 öffentlich geförderten Wohnungen Fleithestraße 24, 44653 Herne		Leistungsphase: GENEHMIGUNGSPLANUNG	
Bauherr: Heiko Klute und Christian Buderus GbR - V28 Kreisstraße 24, 58453 Witten		Plan-Nr. Index: 9 . 0	
bearbeitet: mb	Datum: 21.02.2024	geändert.:	Maßstab: 1: 100
Entwurfsverfasser: LB PEGSI GmbH & CO. KG Kreisstraße 24 58453 Witten 02302 / 66 66 5 - 0 info@pegisi.de			

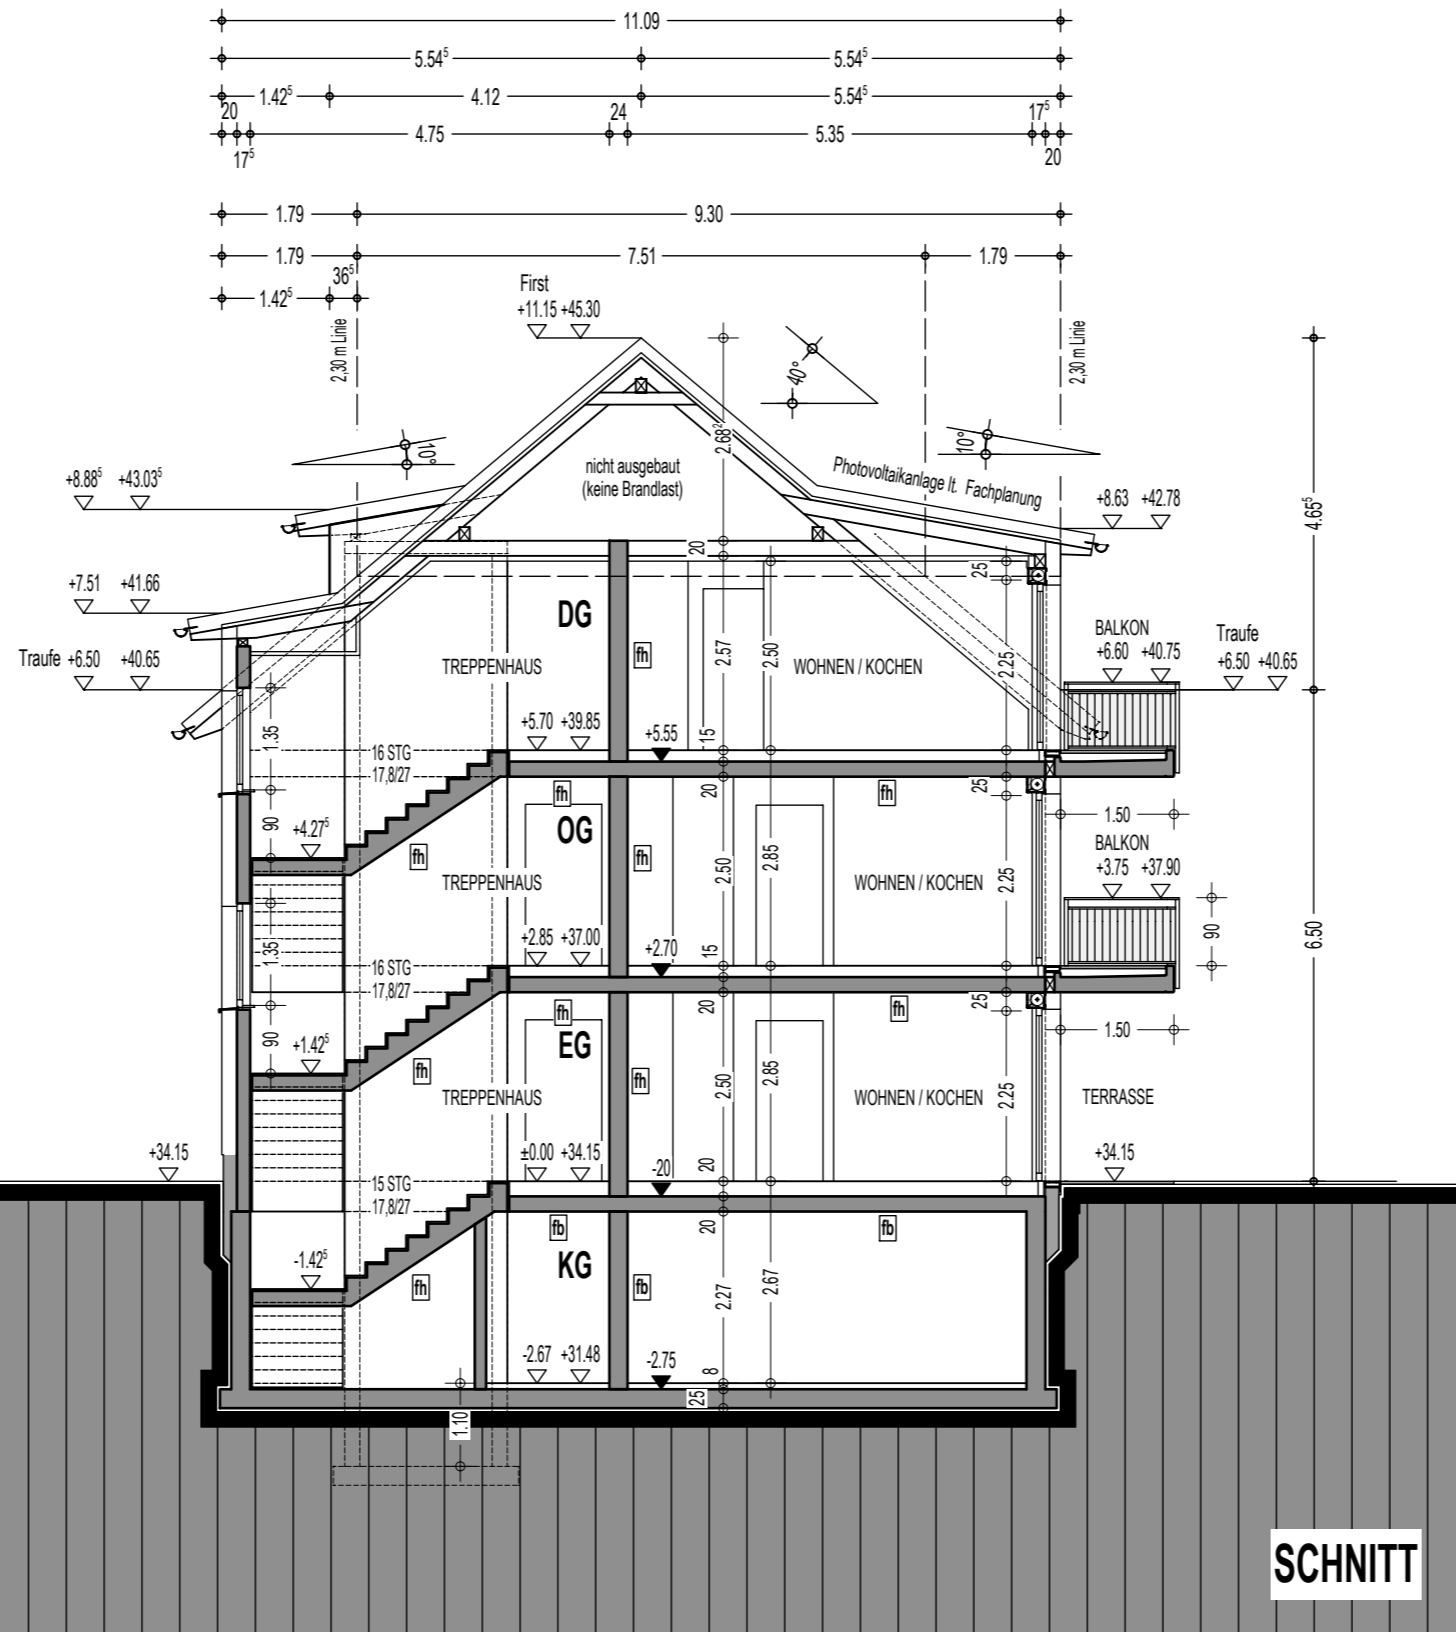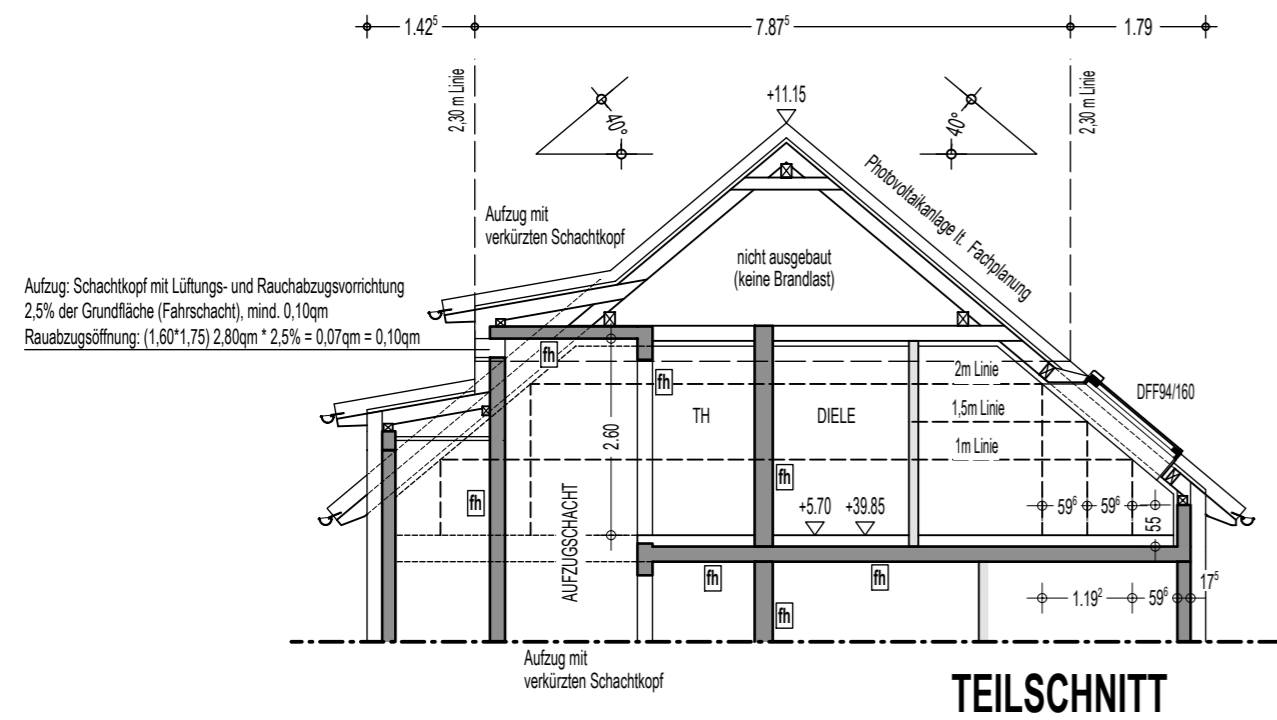

INDEX	DATUM	NAME	ÄNDERUNG

Änderungen / Ergänzungen

EFH ± 0,00 = 34,15 ü.NN

SCHNITTE

Bauvorhaben: Neubau eines Wohngebäudes mit 9 öffentlich geförderten Wohnungen Fleithestraße 24, 44653 Herne			Leistungsphase: GENEHMIGUNGSPLANUNG
Bauherr: Heiko Klute und Christian Buderus GbR - V28 Kreisstraße 24, 58453 Witten			Plan-Nr. Index: 6 . 0
bearbeitet: mb	Datum: 21.02.2024	geändert.:	Maßstab: 1: 100
Entwurfsverfasser: LB PEGSI GmbH & CO. KG Kreisstraße 24 58453 Witten 02302 / 66 66 5 - 0 info@pegisi.de			