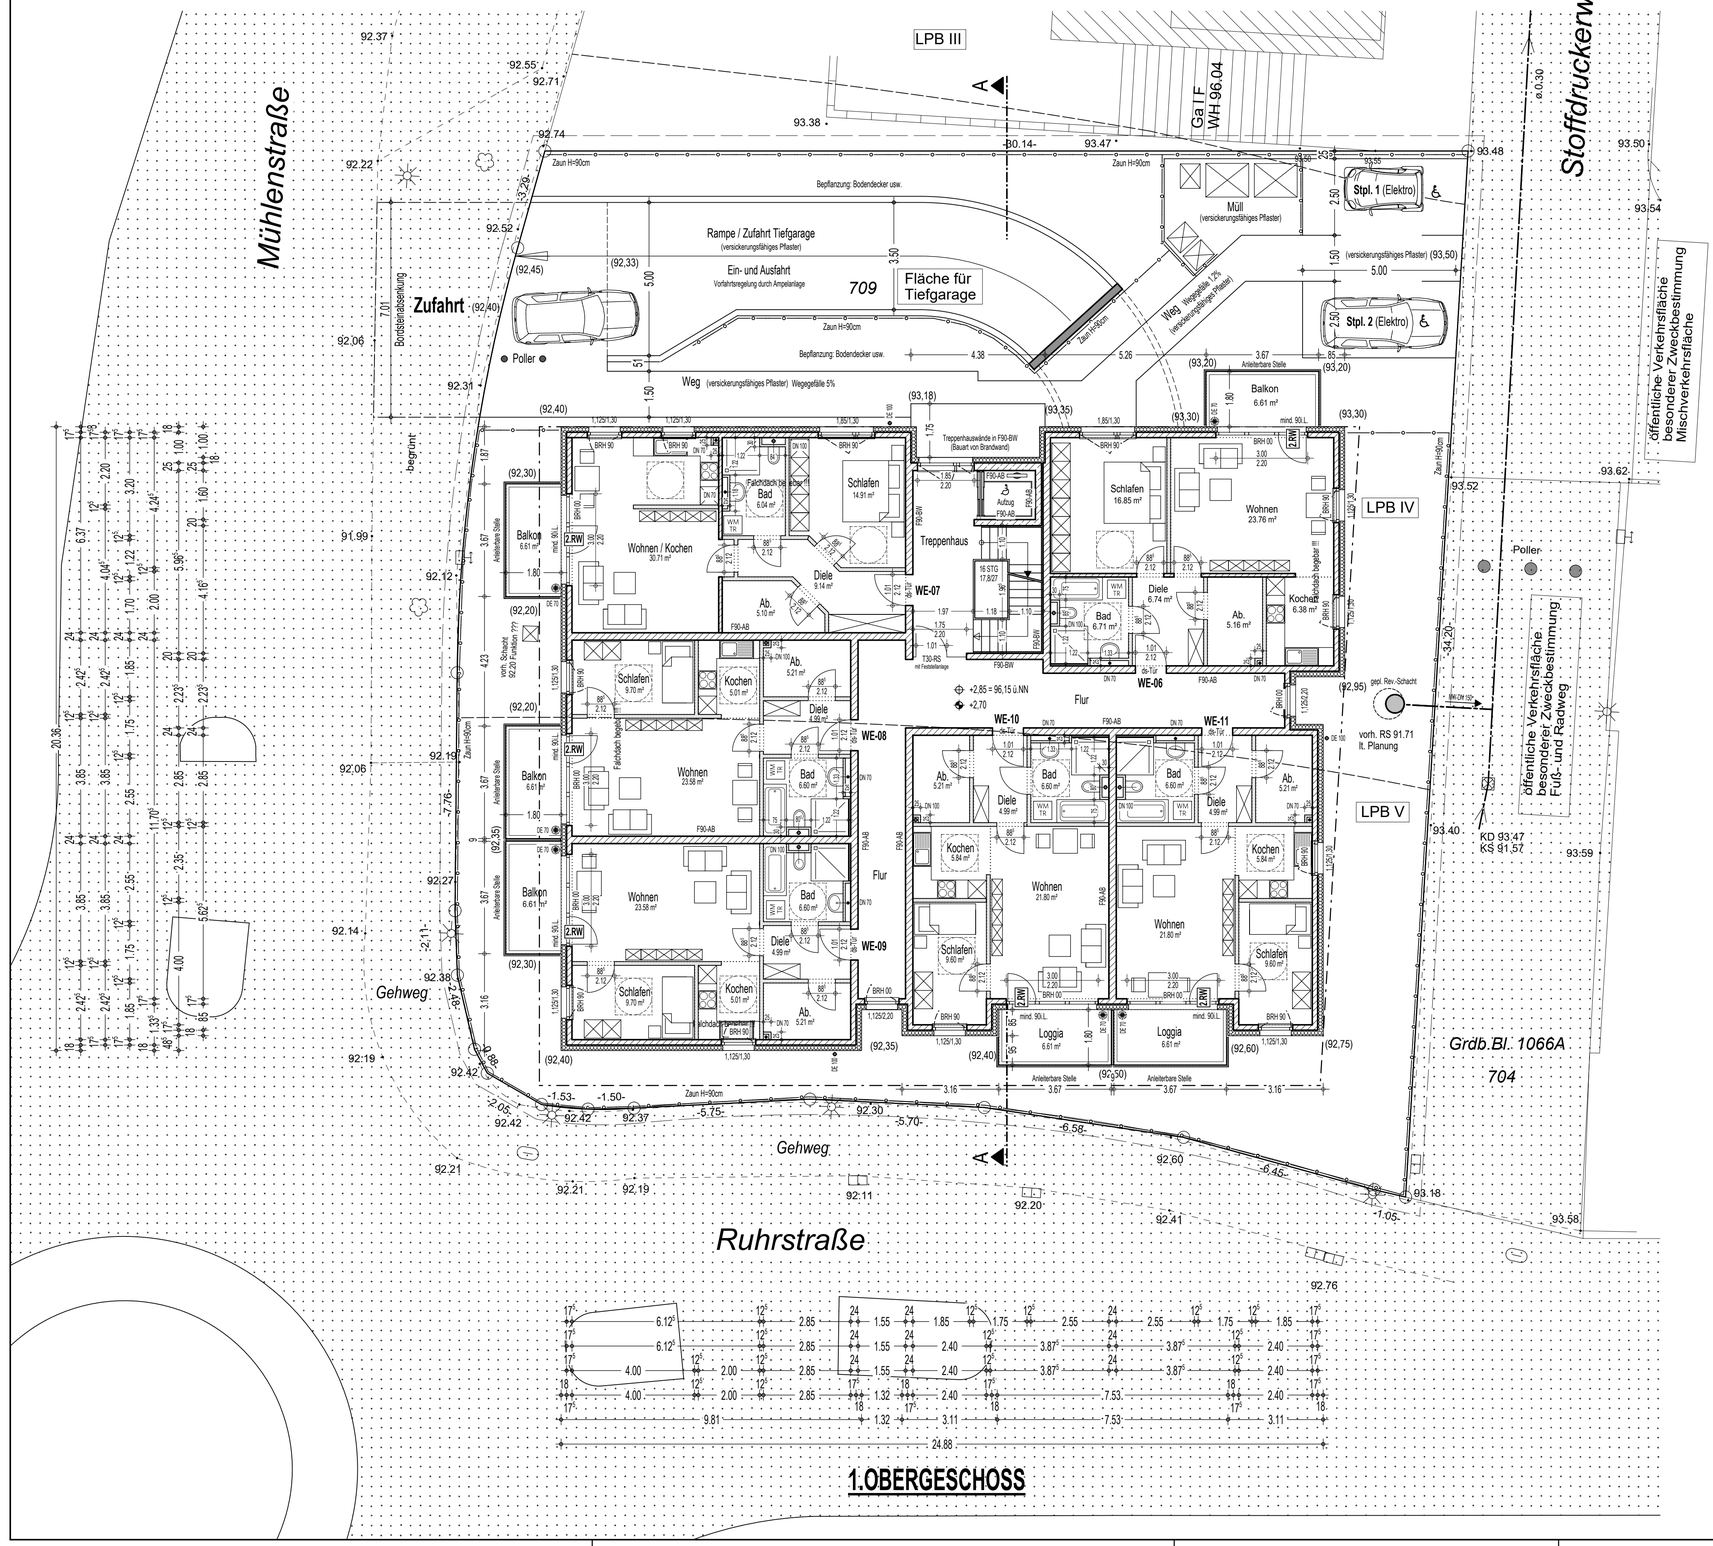


INDEX	DATUM	NAME	ÄNDERUNG

Änderungen / Ergänzungen

EFH ± 0,00 = 93,30 ü.NN

1.OBERGESCHOSS

Bauherr:

Gregor Drüppel und Christian Buderus GbR

Kreisstraße 24, 58453 Witten
Tel.: 02302 - 98 380 - 0
Fax.: 02302 - 98 380 - 99

Projekt:

Wohnen mit Service
Im Seniorenquartier - Ruhrstraße
Ruhrstraße 12, 58313 Herdecke

Neubau von 20 öffentlich geförderten Seniorenwohnungen

Leistungsphase:

GENEHMIGUNGSPLANUNG

M.: 1. 100

Datum: Vorplanung 31.07.2018 Stellung Bauantrag 20.11.2018 | bearbeitet: mb | geändert:

Planbezeichnung:

1.OBERGESCHOSS

Plan-Nr. Index

4 . 0

Entwurfsverfasser: LB Projektentwicklungsgesellschaft für Sozialimmobilien GmbH & Co.KG

Kreisstraße 24, 58453 Witten
Tel.: 02302 - 98 380 - 0
eMail: info@pegsi.de