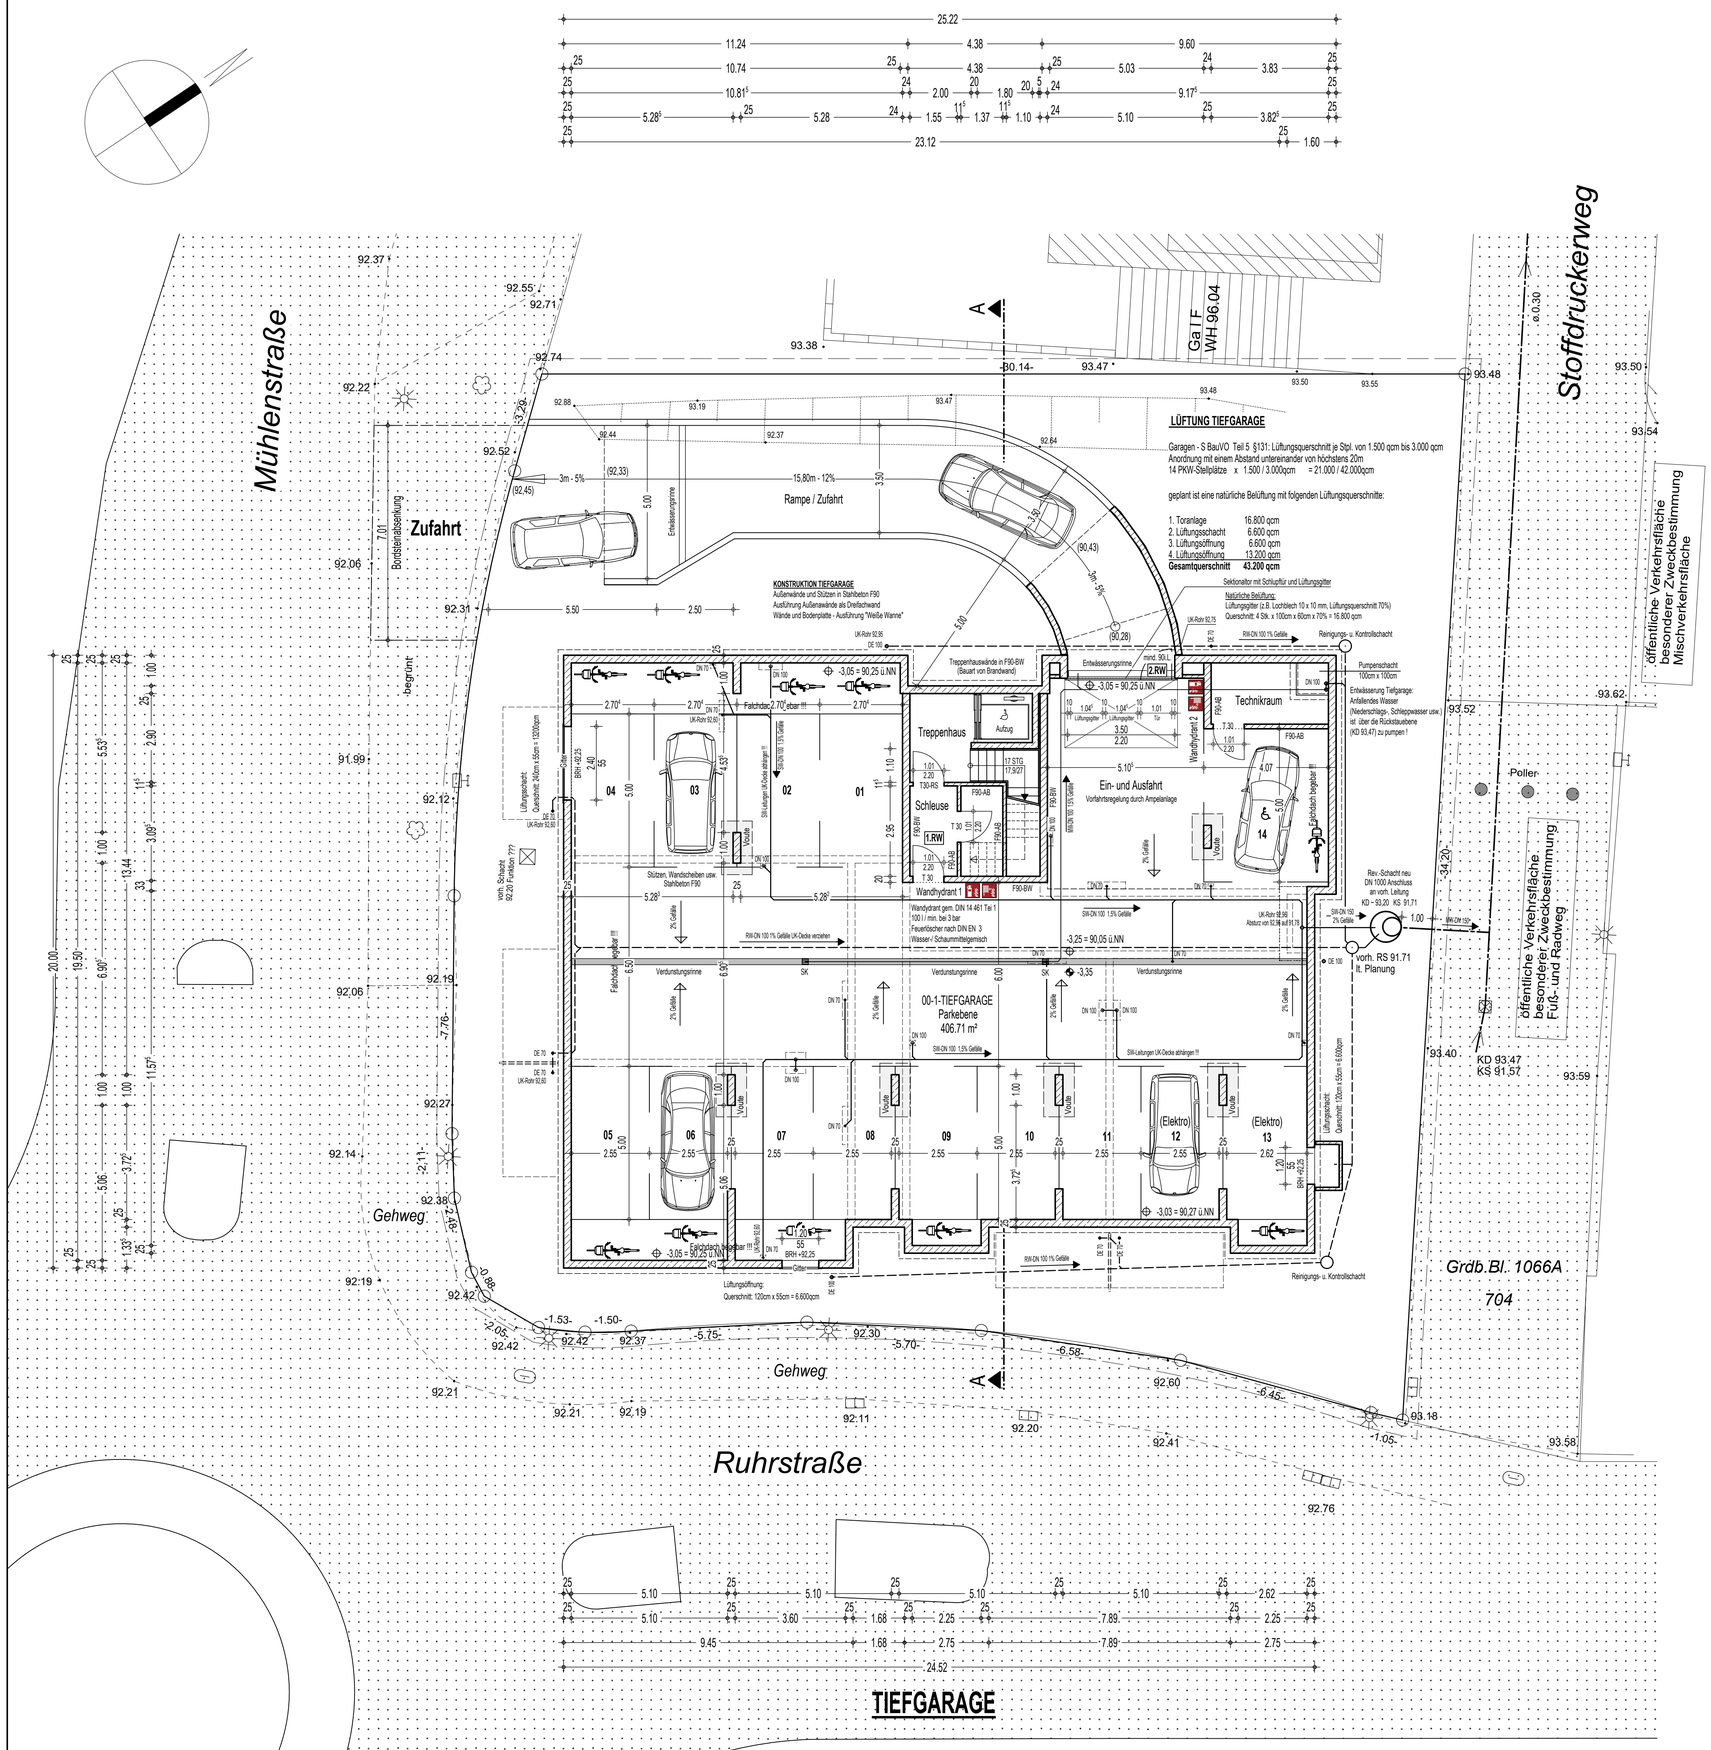

INDEX	DATUM	NAME	ÄNDERUNG
02	15.08.2019	mb	Wandhydrant lt. Stellungnahme der Brandschutzdienstelle vom 23.07.2019 ergänzt
01	06.03.2019	mb	Nach Abtimmung mit dem BauOA: Bereich PKW-Stellplätze 05-12 und Treppenhaus: Stellplatzbreite auf 2,55m + Fahrgassenbreite auf 6,00m + + Treppenhaus angepasst, Einschnitt im Bereich der Stellplätzen 13 + 14 überarbeitet

Änderungen / Ergänzungen

EFH ± 0,00 = 93,30 ü.NN

TIEFGARAGE

Bauherr:
Gregor Drüppel und Christian Buderus GbR
Kreisstraße 24, 58453 Witten
Tel.: 02302 - 98 380 - 0
Fax.: 02302 - 98 380 - 99

Projekt:
Wohnen mit Service
Im Seniorenquartier - Ruhrstraße
Ruhrstraße 12, 58313 Herdecke
Neubau von 20 öffentlich geförderten Seniorenwohnungen

Leistungsphase:
GENEHMIGUNGSPLANUNG
M.: 1. 100

Datum: Vorplanung 31.07.2018 Stellung Bauantrag 20.11.2018 | bearbeitet: mb | geändert: 15.08.2019

Planbezeichnung:
TIEFGARAGE

Plan-Nr. Index
2 . 2

Entwurfsverfasser: LB Projektentwicklungsgesellschaft für Sozialimmobilien GmbH & Co.KG
Kreisstraße 24, 58453 Witten
Tel.: 02302 - 98 380 - 0
eMail: info@pegsi.de