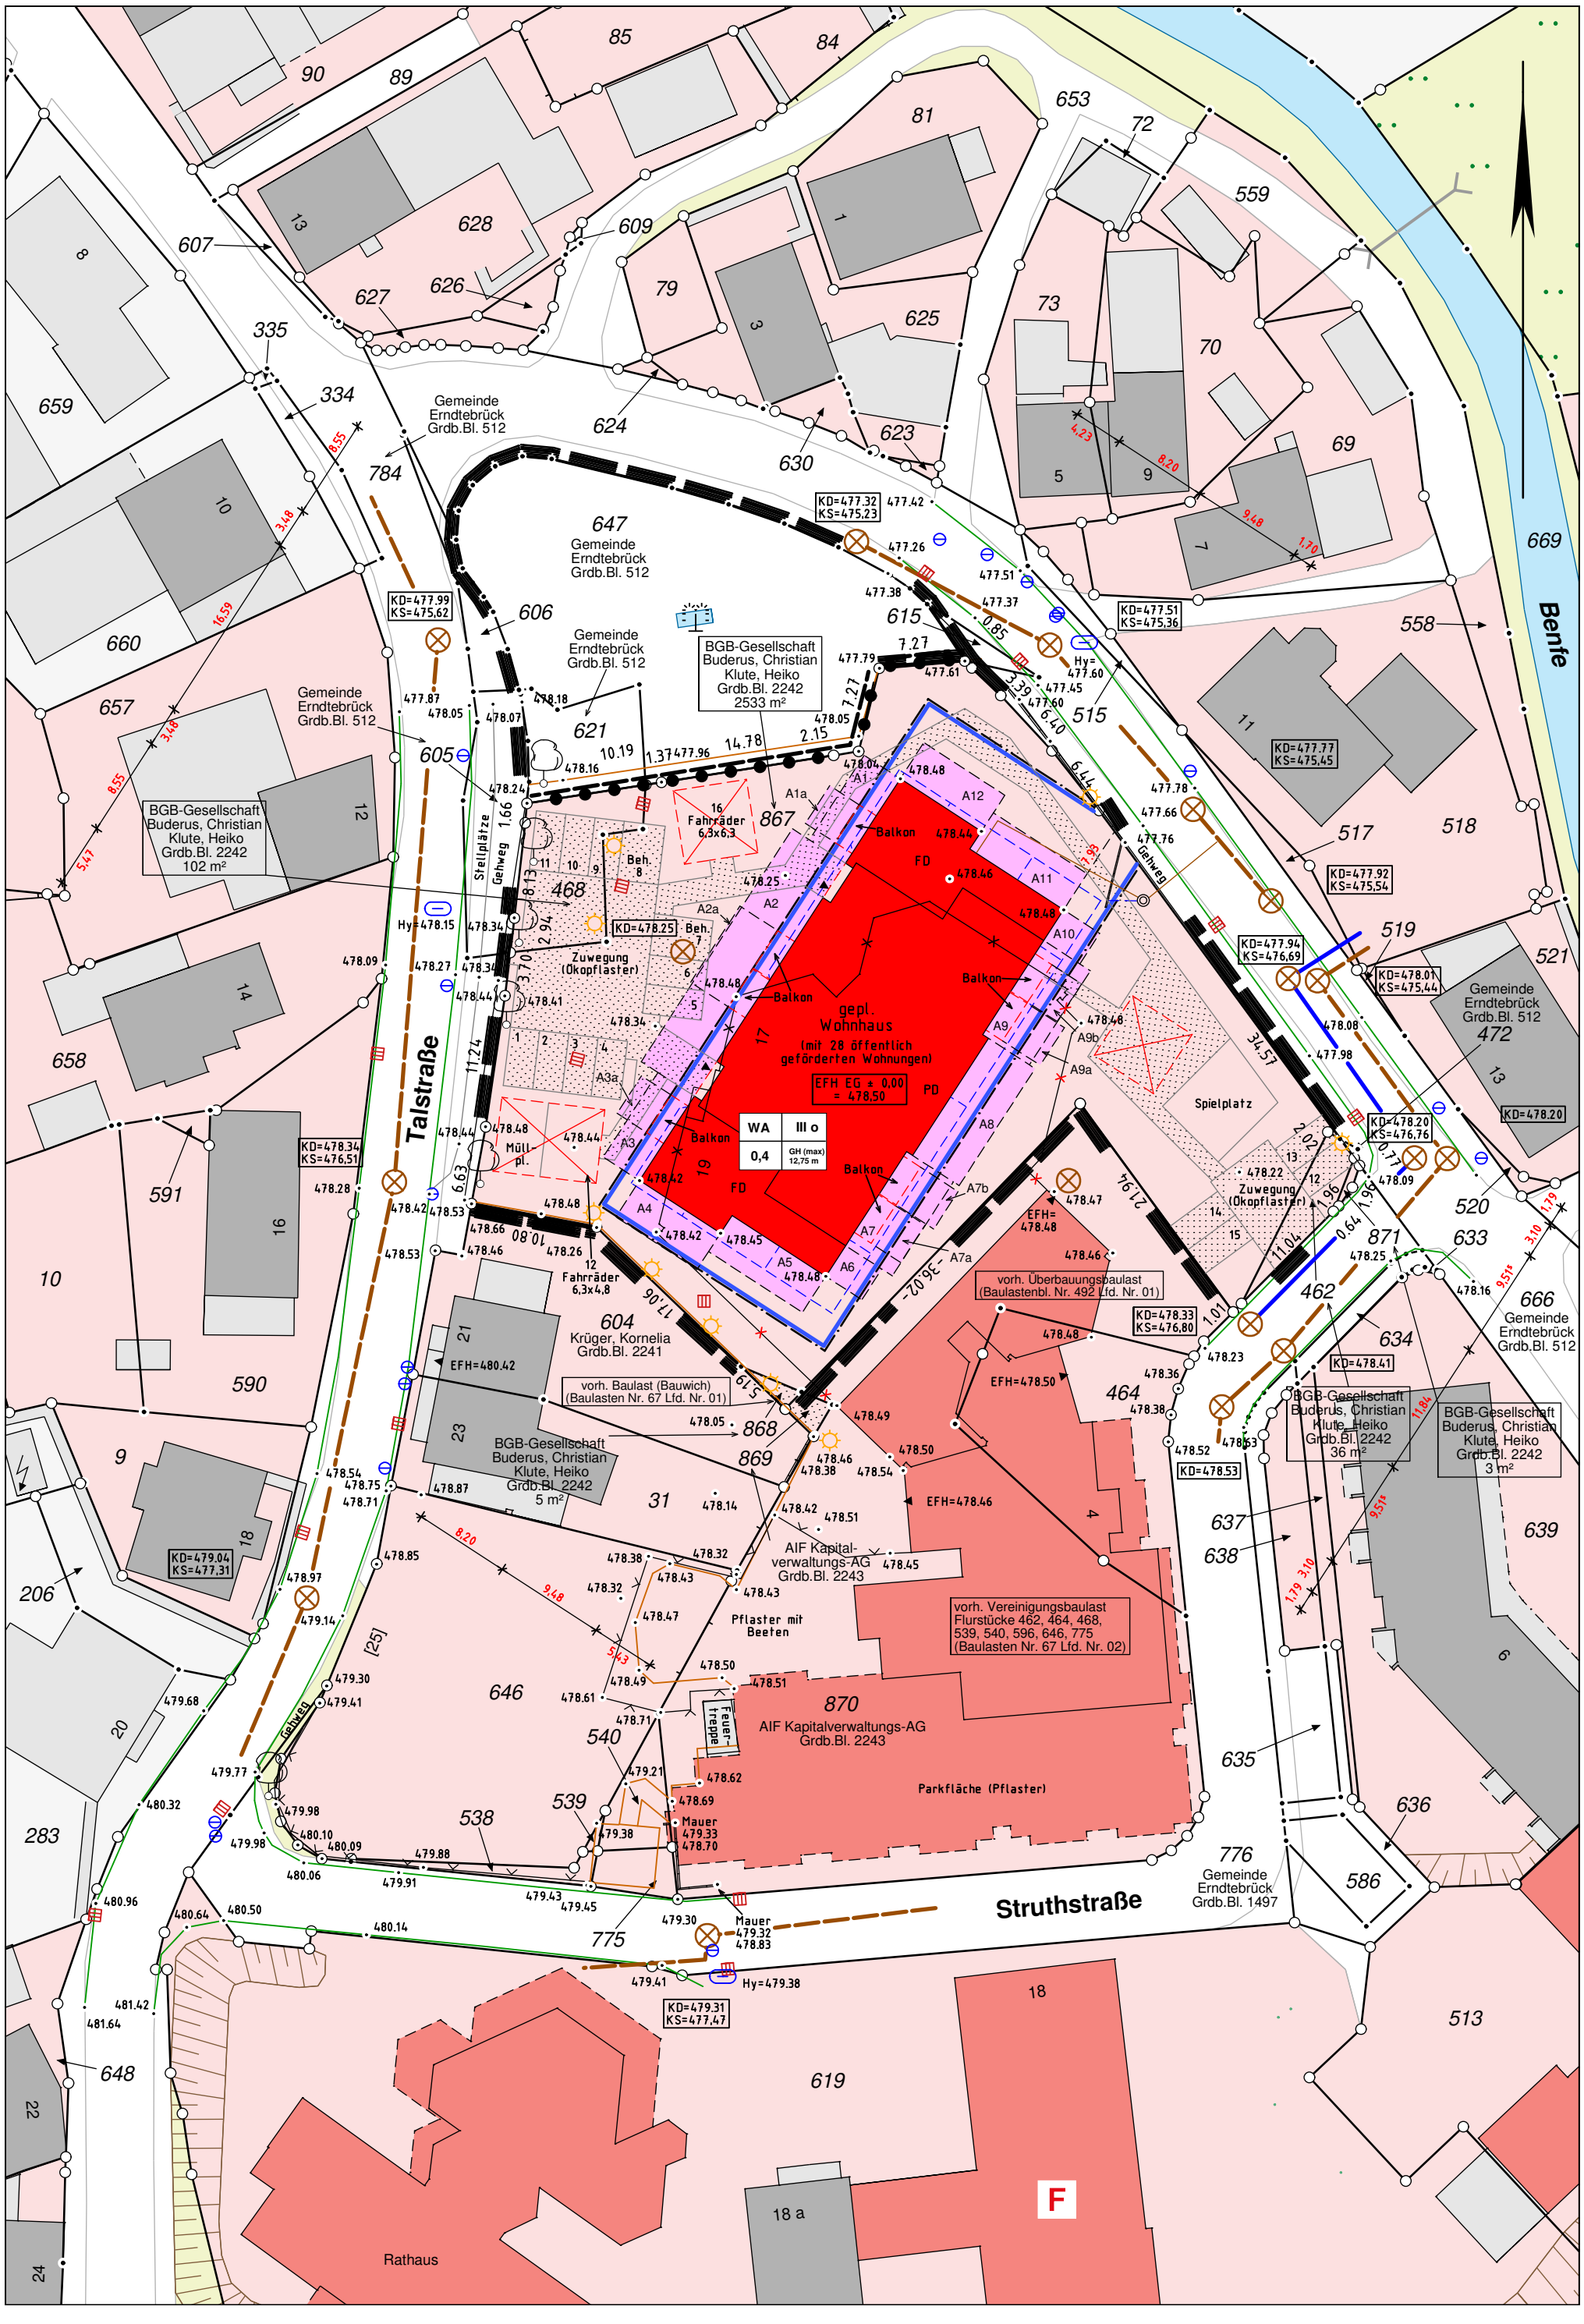
Talstraße
Struthstraße
Benfe
gepl. Wohnhaus
(mit 28 öffentlich geförderten Wohnungen)
EFH EG ± 0,00 = 478,50
WA
III o
0,4
GH (max) 12,75 m
Balkon
Zuwegung (Ökopflaster)
Spielplatz
Müll-pl.
16 Fahrräder 6,3x6,3
12 Fahrräder 6,3x4,8
Stellplätze
Gehweg
Feuer-treppe
Pflaster mit Beeten
Parkfläche (Pflaster)
Rathaus
647
Gemeinde Erndtebrück Grdb.Bl. 512
BGB-Gesellschaft Buderus, Christian Klute, Heiko Grdb.Bl. 2242 2533 m²
BGB-Gesellschaft Buderus, Christian Klute, Heiko Grdb.Bl. 2242 102 m²
BGB-Gesellschaft Buderus, Christian Klute, Heiko Grdb.Bl. 2242 5 m²
BGB-Gesellschaft Buderus, Christian Klute, Heiko Grdb.Bl. 2242 36 m²
BGB-Gesellschaft Buderus, Christian Klute, Heiko Grdb.Bl. 2242 3 m²
604 Krüger, Kornelia Grdb.Bl. 2241
AIF Kapitalverwaltungs-AG Grdb.Bl. 2243
870 AIF Kapitalverwaltungs-AG Grdb.Bl. 2243
vorh. Überbauungsbaulast (Baulastenbl. Nr. 492 Lfd. Nr. 01)
vorh. Baulast (Bauwich) (Baulasten Nr. 67 Lfd. Nr. 01)
vorh. Vereinigungsbaulast Flurstücke 462, 464, 468, 539, 540, 596, 646, 775 (Baulasten Nr. 67 Lfd. Nr. 02)
776 Gemeinde Erndtebrück Grdb.Bl. 1497
666 Gemeinde Erndtebrück Grdb.Bl. 512
472 Gemeinde Erndtebrück Grdb.Bl. 512
F